

**Схема розміщення тимчасової споруди
по вул. Франка, 3
(Архитип № 2 – 20м²)**

Додаток
до рішення міської ради

2.16

№ _____

Ситуаційний план



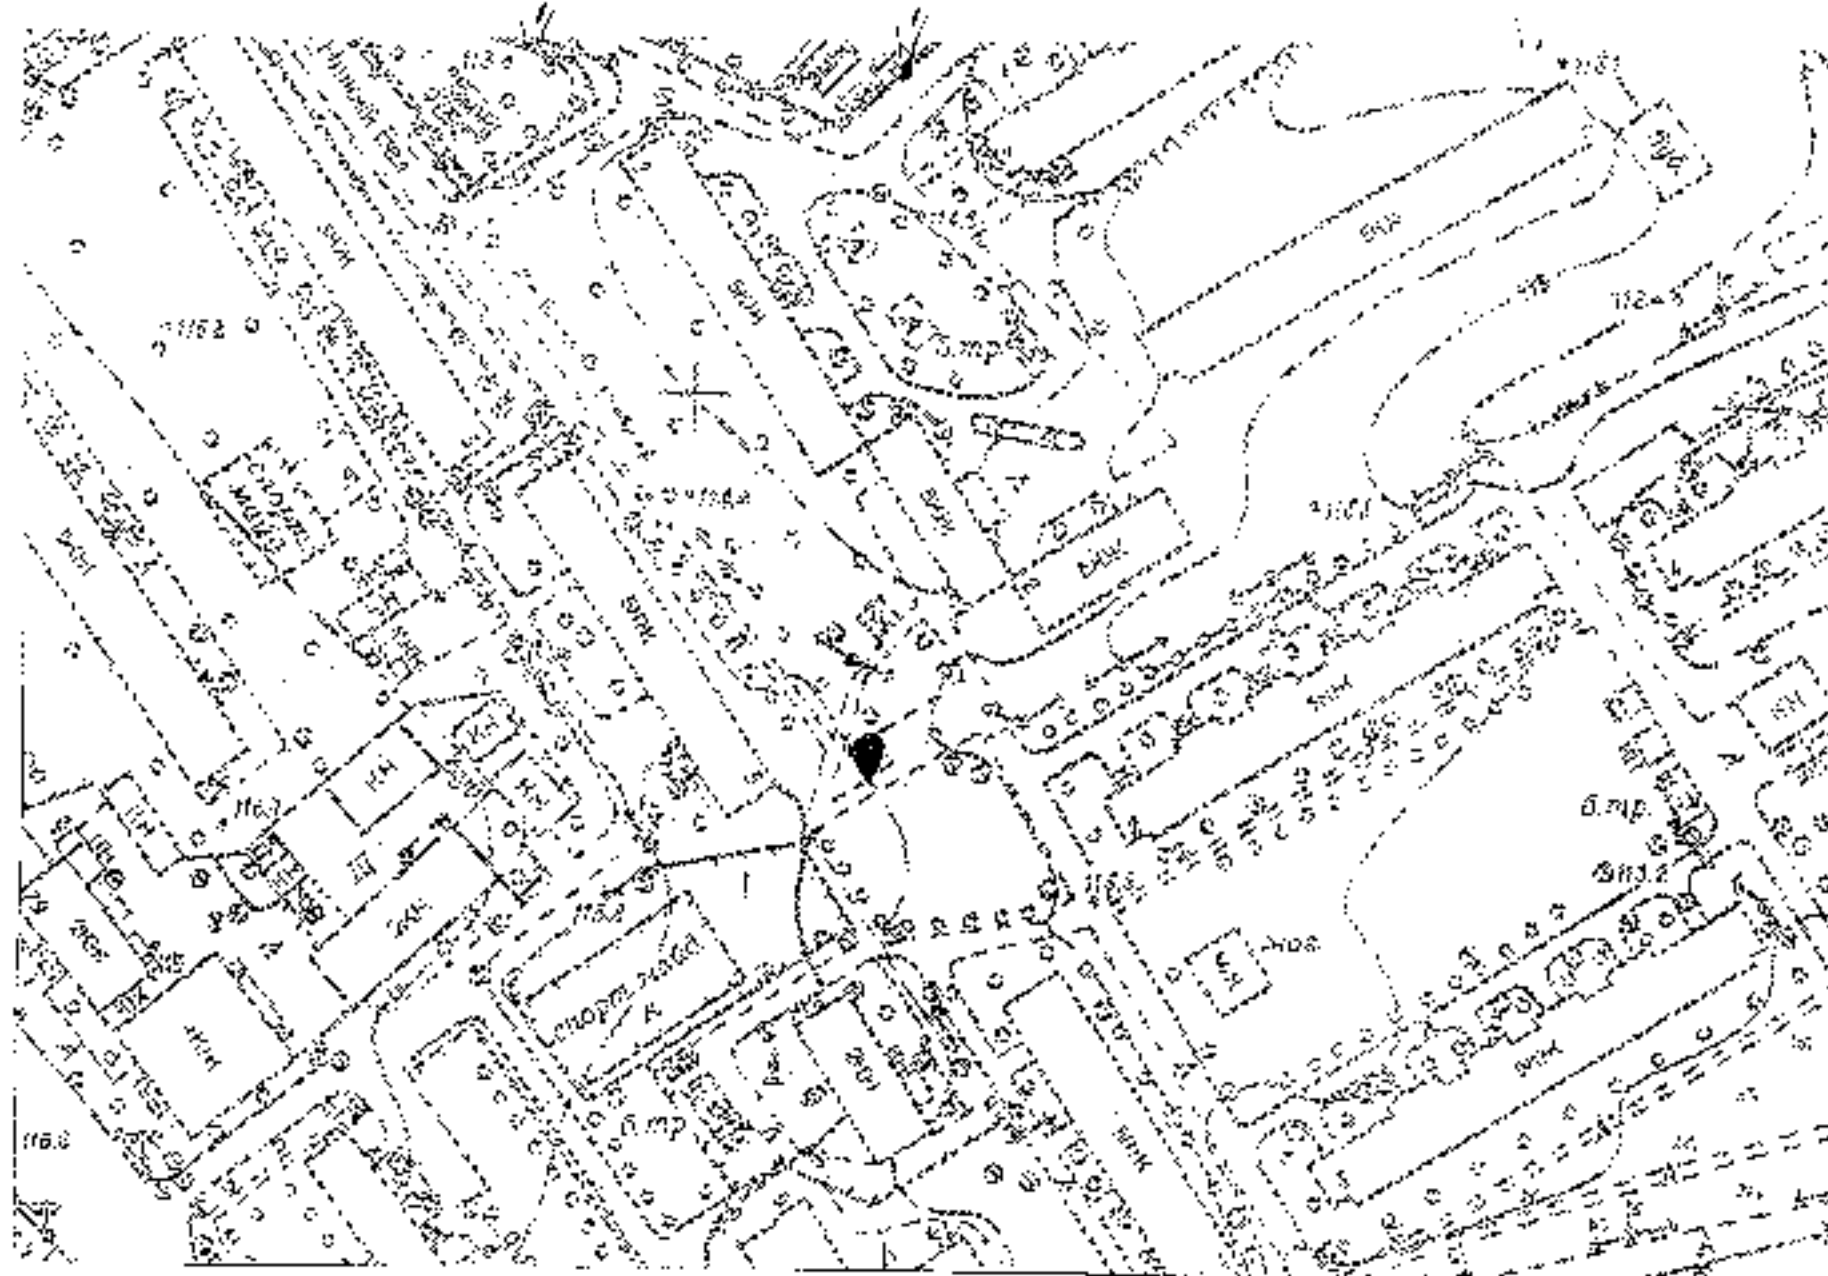


Схема прив'язки М 1: 500

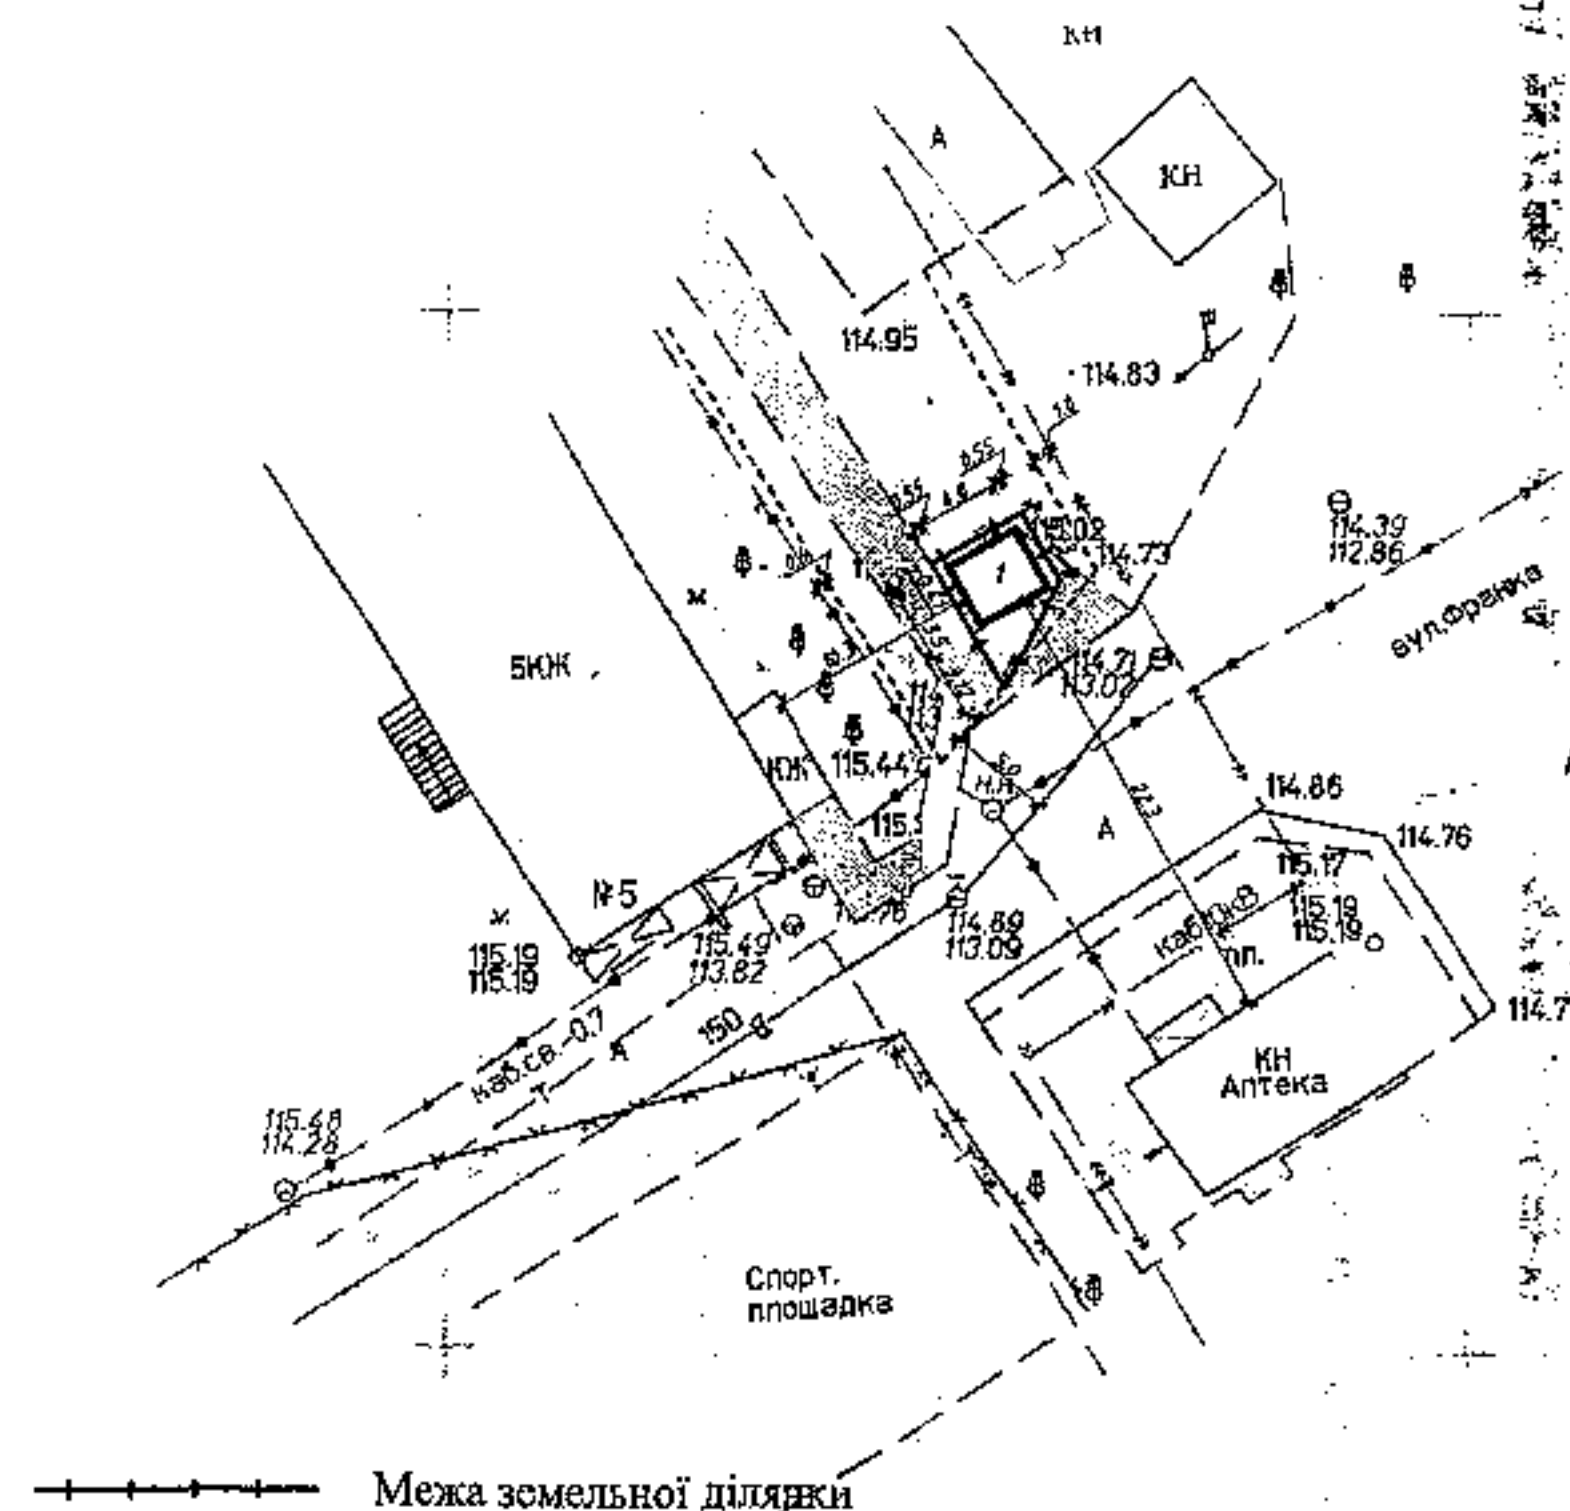

Фотофіксація на місцевості

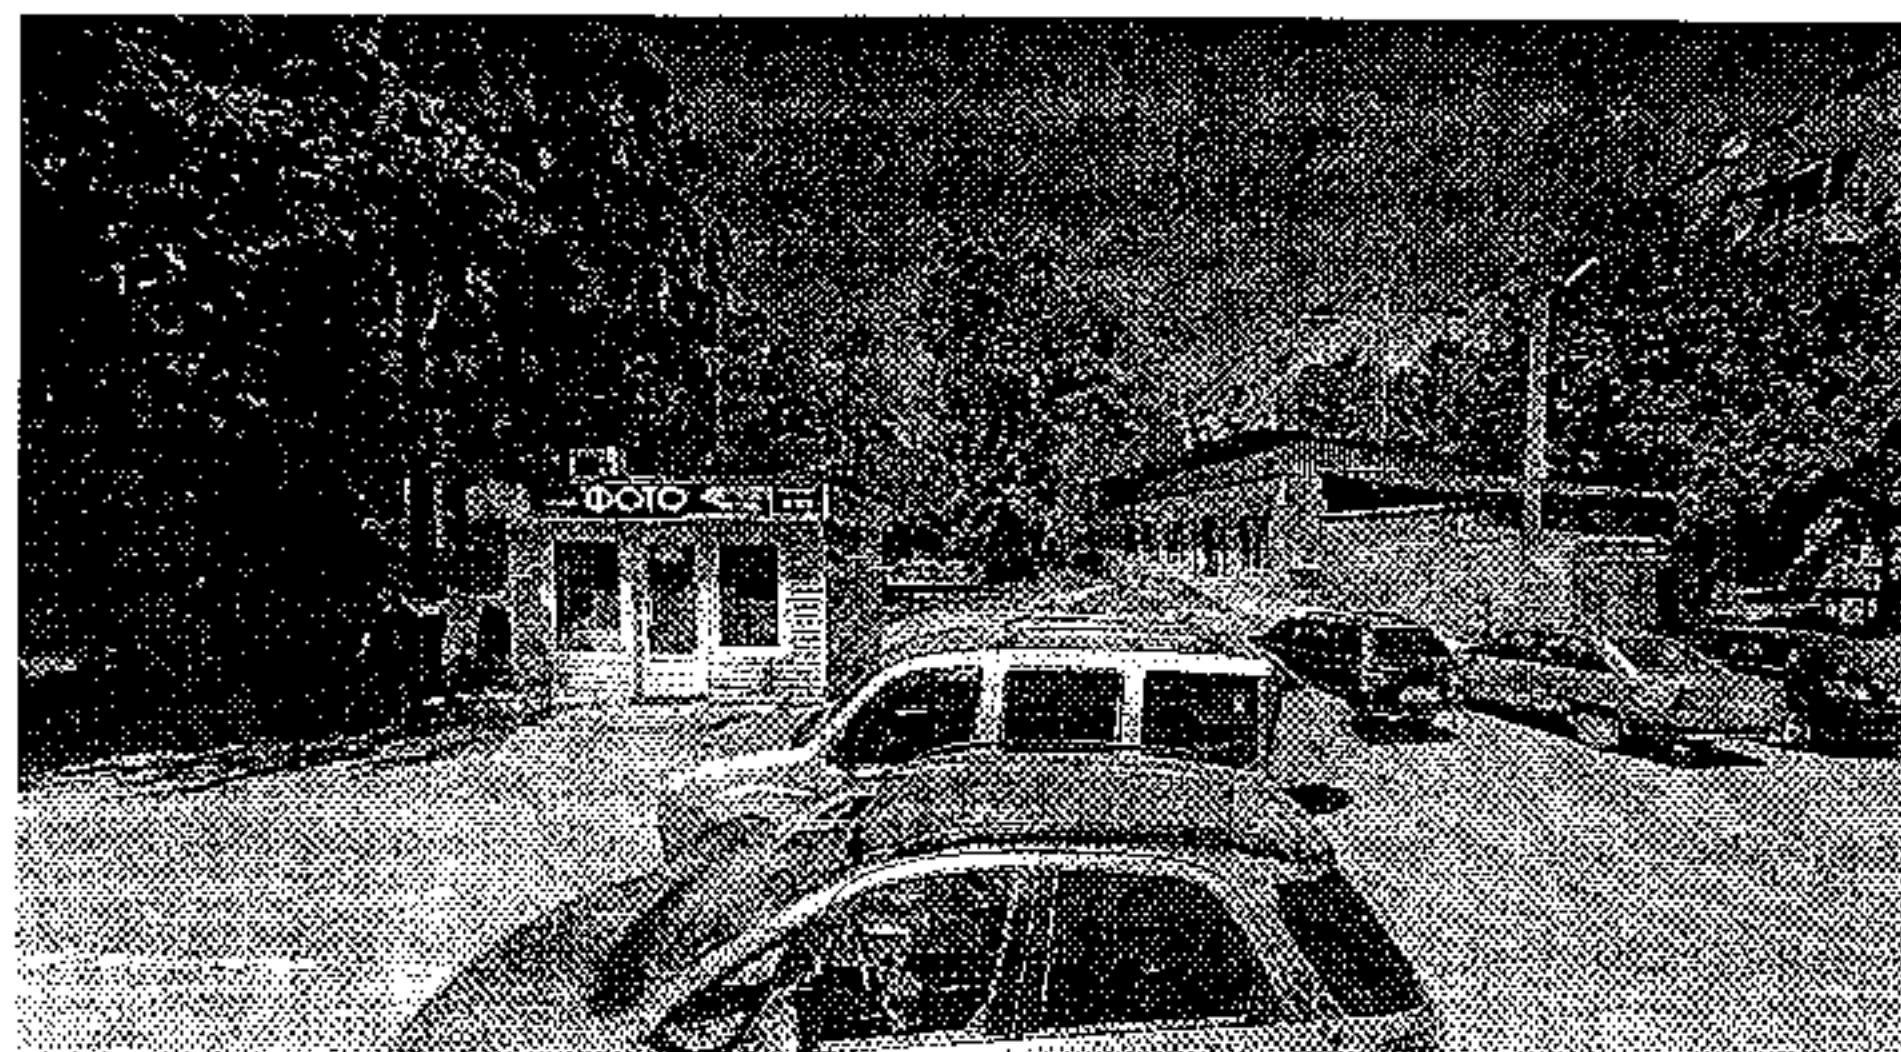

ПОГОДЖЕНО

Начальник управління
містобудування та архітектури

І.І. Крикливець

						Комплексна схема розміщення тимчасових споруд			
						Станційна тимчасова споруда по вул. Франка, 3 в м. Бориспіль Київської області			
Зміст.	Кіл.	Арк.	№ док.	Підпис	Дата	Станційна тимчасова споруда	Стадія	Аркуш	Аркуші
						Схема розміщення тимчасових споруд			