


ПЛАН поверхів громадського б

підвальні приміщення
вулиця Франка № 7
місто Бориспіль

Масштаб 1:100


Підвал

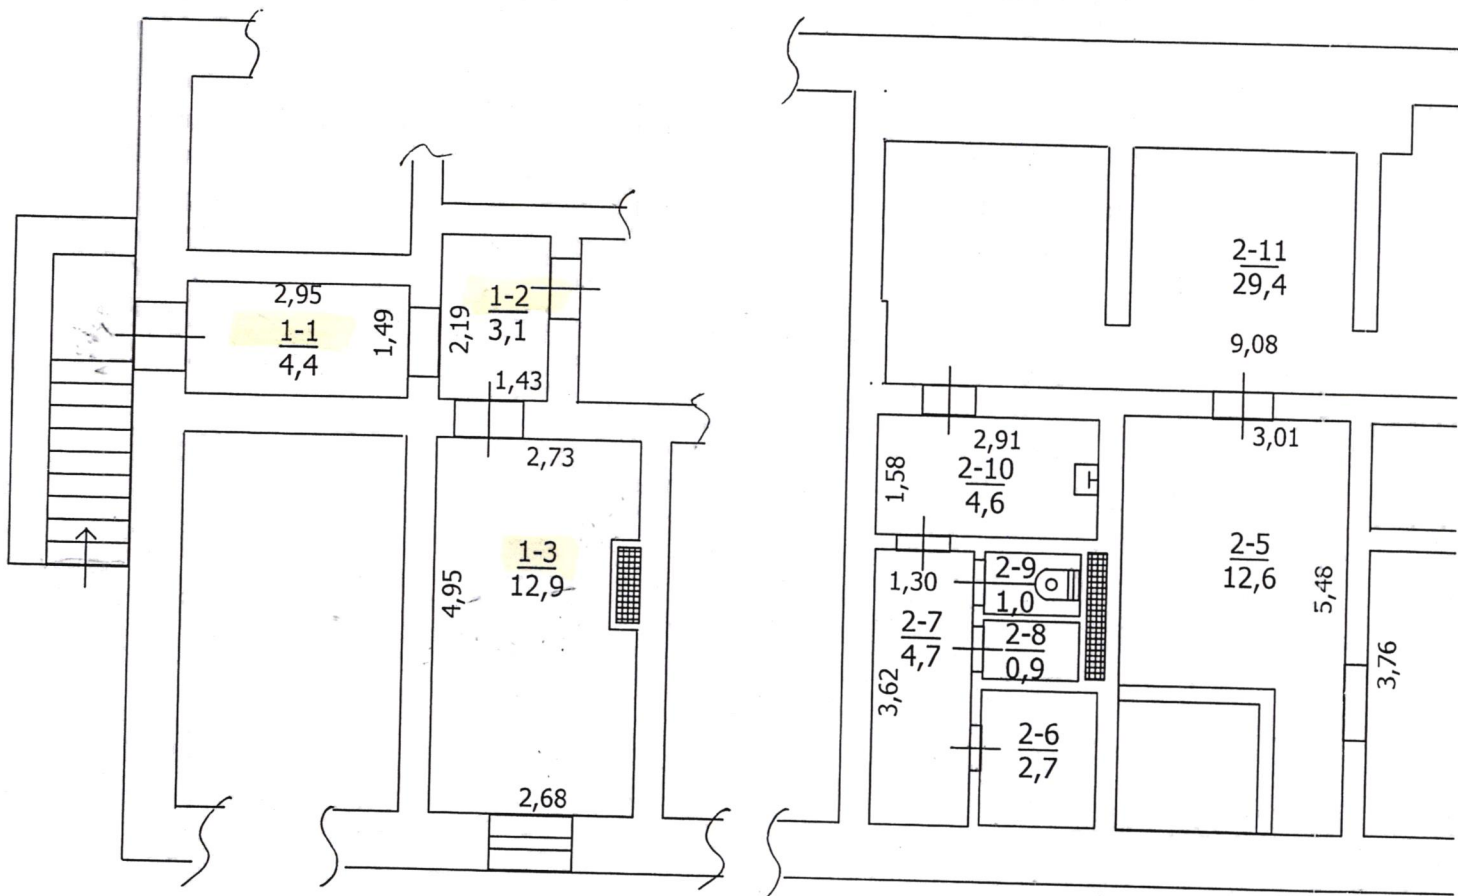

ого будинку

ІНІА

7

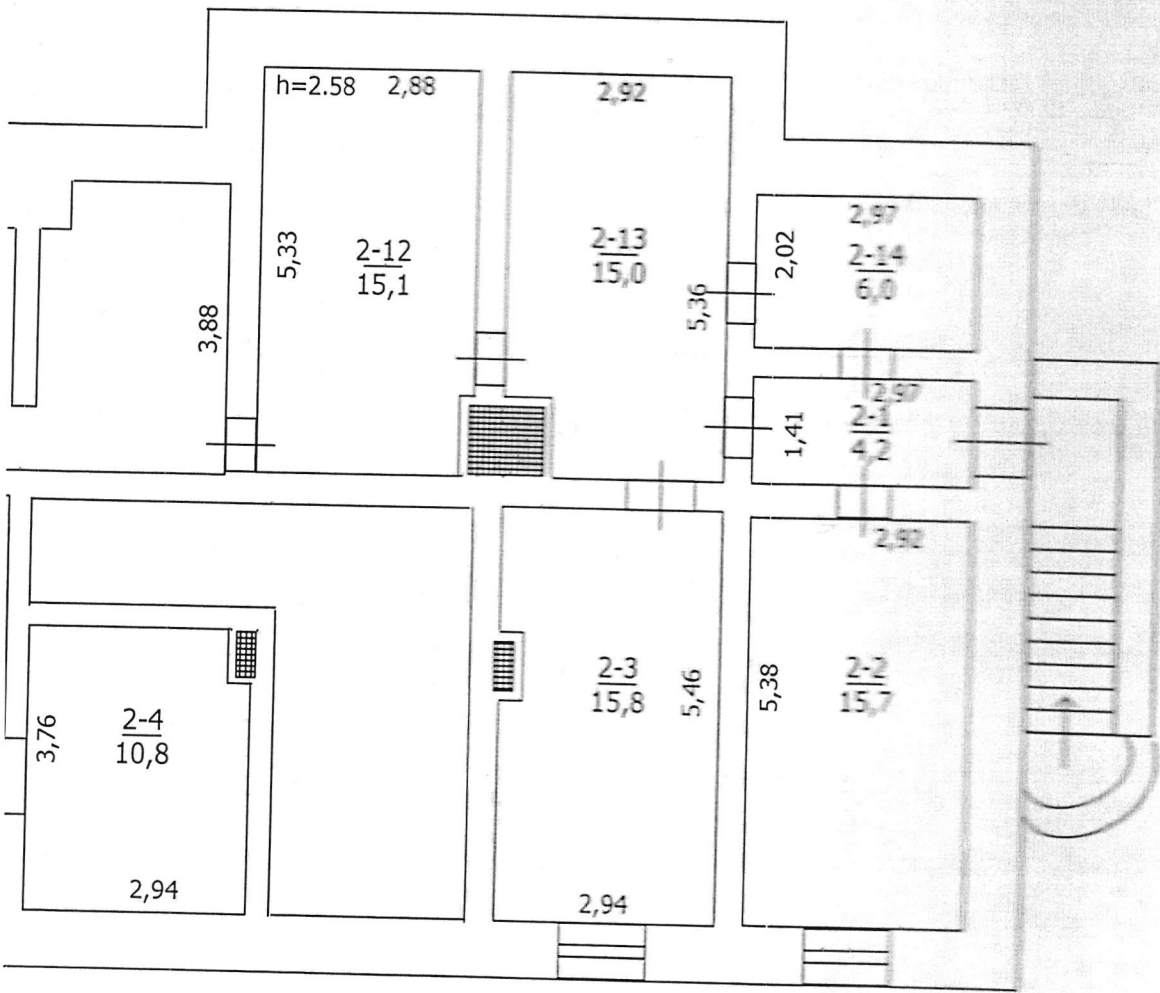

Е К С П Л І К А Ц І Я
приміщень до плану поверхів громадського будинку № 7,
літер «А-V»,

вулиця Франка,
 місто Бориспіль

Літер за планом	Поверхи	Номери груп приміщень	Номери приміщень	Призначення приміщень	Загальна площа приміщень (підрахована за формулами розрахунку площ) (кв.м.)	Площа приміщень (кв.м)			Площа літніх приміщень (кв.м.)	Площа приміщень загального користування (кв.м.)	Самочинно збудована, переобладнана площа приміщень (кв.м.)	Примітка
						корисна (сума гр.8 та 9)	основна	допоміжна				
1	2	3	4	5	6	7	8	9	10	11	12	13
А-V	під	1	1	коридор	4,4			4,4				
			2	коридор	3,1			3,1				
			3	кабінет	12,9		12,9					
Всього по приміщеннях № 1:					20,4	20,4	12,9	7,5				
	під	2	1	коридор	4,2			4,2				
			2	кабінет	15,7		15,7					
			3	кімната розливу води	15,8		15,8					
			4	підсобне приміщення	10,8			10,8				
			5	склад	12,6		12,6					
			6	підсобне приміщення	2,7			2,7				
			7	коридор	4,7			4,7				
			8	підсобне приміщення	0,9			0,9				
			9	санвузол	1,0			1,0				
			10	підсобне приміщення	4,6			4,6				
			11	склад	29,4			29,4				
			12	склад	15,1			15,1				
			13	склад	15,0			15,0				
			14	кабінет	6,0			6,0				
Всього по приміщеннях № 2:					138,5	138,5	109,6	28,9				
Всього по підвальних приміщеннях:					158,9	158,9	122,5	36,4				

«22» червня 2016р.

Виконав Щеглюк Н.П. Щеглюк Н.П.

Перевірив Манько А.І. Манько А.І.