



Новий час стимулює реагувати на нові потреби громади та реконструювати існуючі громадські простори інтегруючи їх для більш сучасного використання.


Запропонованою концепцією редизайну центрального парку в м. Бориспіль пропонується сформувати інтегрований простір для розваг, спілкування різних соціальних та вікових груп населення. На основі аналізу існуючого стану було сформовано ряд викликів: недостатня пропускна здатність доріжок та майданчиків, недоцільне використання площі, відсутність концептуального вирішення розміщення торгівельних точок, загальний захаращений стан та відсутність айдентики. Запропоновані рішення передбачають вирішення цих проблем не задаючи значних наслідків для існуючого ландшафту парку.

Головним аспектом пропозиції є розширення існуючих пішохідних маршрутів та створення відкритої площі з

можливістю проведення масових заходів як влітку так і взимку. Також передбачено створення нової вхідної групи зі сторони ТЦ, що за результатами проектного аналізу критично необхідно. Нова вхідна група передбачає влаштування ландшафтного простору інтегрованого використання- тут буде зручно представникам всіх вікових та соціальних груп. Основним натхненням слугували мотиви повітроплавства, що є ключовою характеристикою айдентики м. Бориспіль. Просторові інсталяції стилізованих хмаринок потішать відвідувачів парку. Секйт парк, що наразі розміщено на навантаженому шляху від зупинки громадського транспорту, що прямує до столиці- переміщено. Передбачено влаштування сучасного скейт майданчика у північній частині парку, де наразі сформовано осередок підлітків та молоді. Розширення існуючих доріжок передбачається без пошкодження існуючих дерев, шляхом влаштування захисних решіток навколо стовбурів та використання водопроникних покрівель із натуральних матеріалів. На розширеному просторі передбачається створити міський променад із зоною виступів музикантів, активностей, ярмарок та футкортів.

Особливо важливим у час війни стає питання оновлення меморіалу Великої Вітчизняної війни із переосмисленням ролі ВВ війни у багатовіковій історії України, адже ВВ війна, хоч і значний проте лише оди із епізодів нашої історії. Проектом пропонується вшанувати меморіалом всіх захисників України як полеглих так і тих, хто зараз стоїть на варті рідної землі.

За задумом, шляхом локальних змін та невеликих трансформацій створити місце де буде комфортно всім: де ростять дітей та шанують батьків, де пам'ятають герой

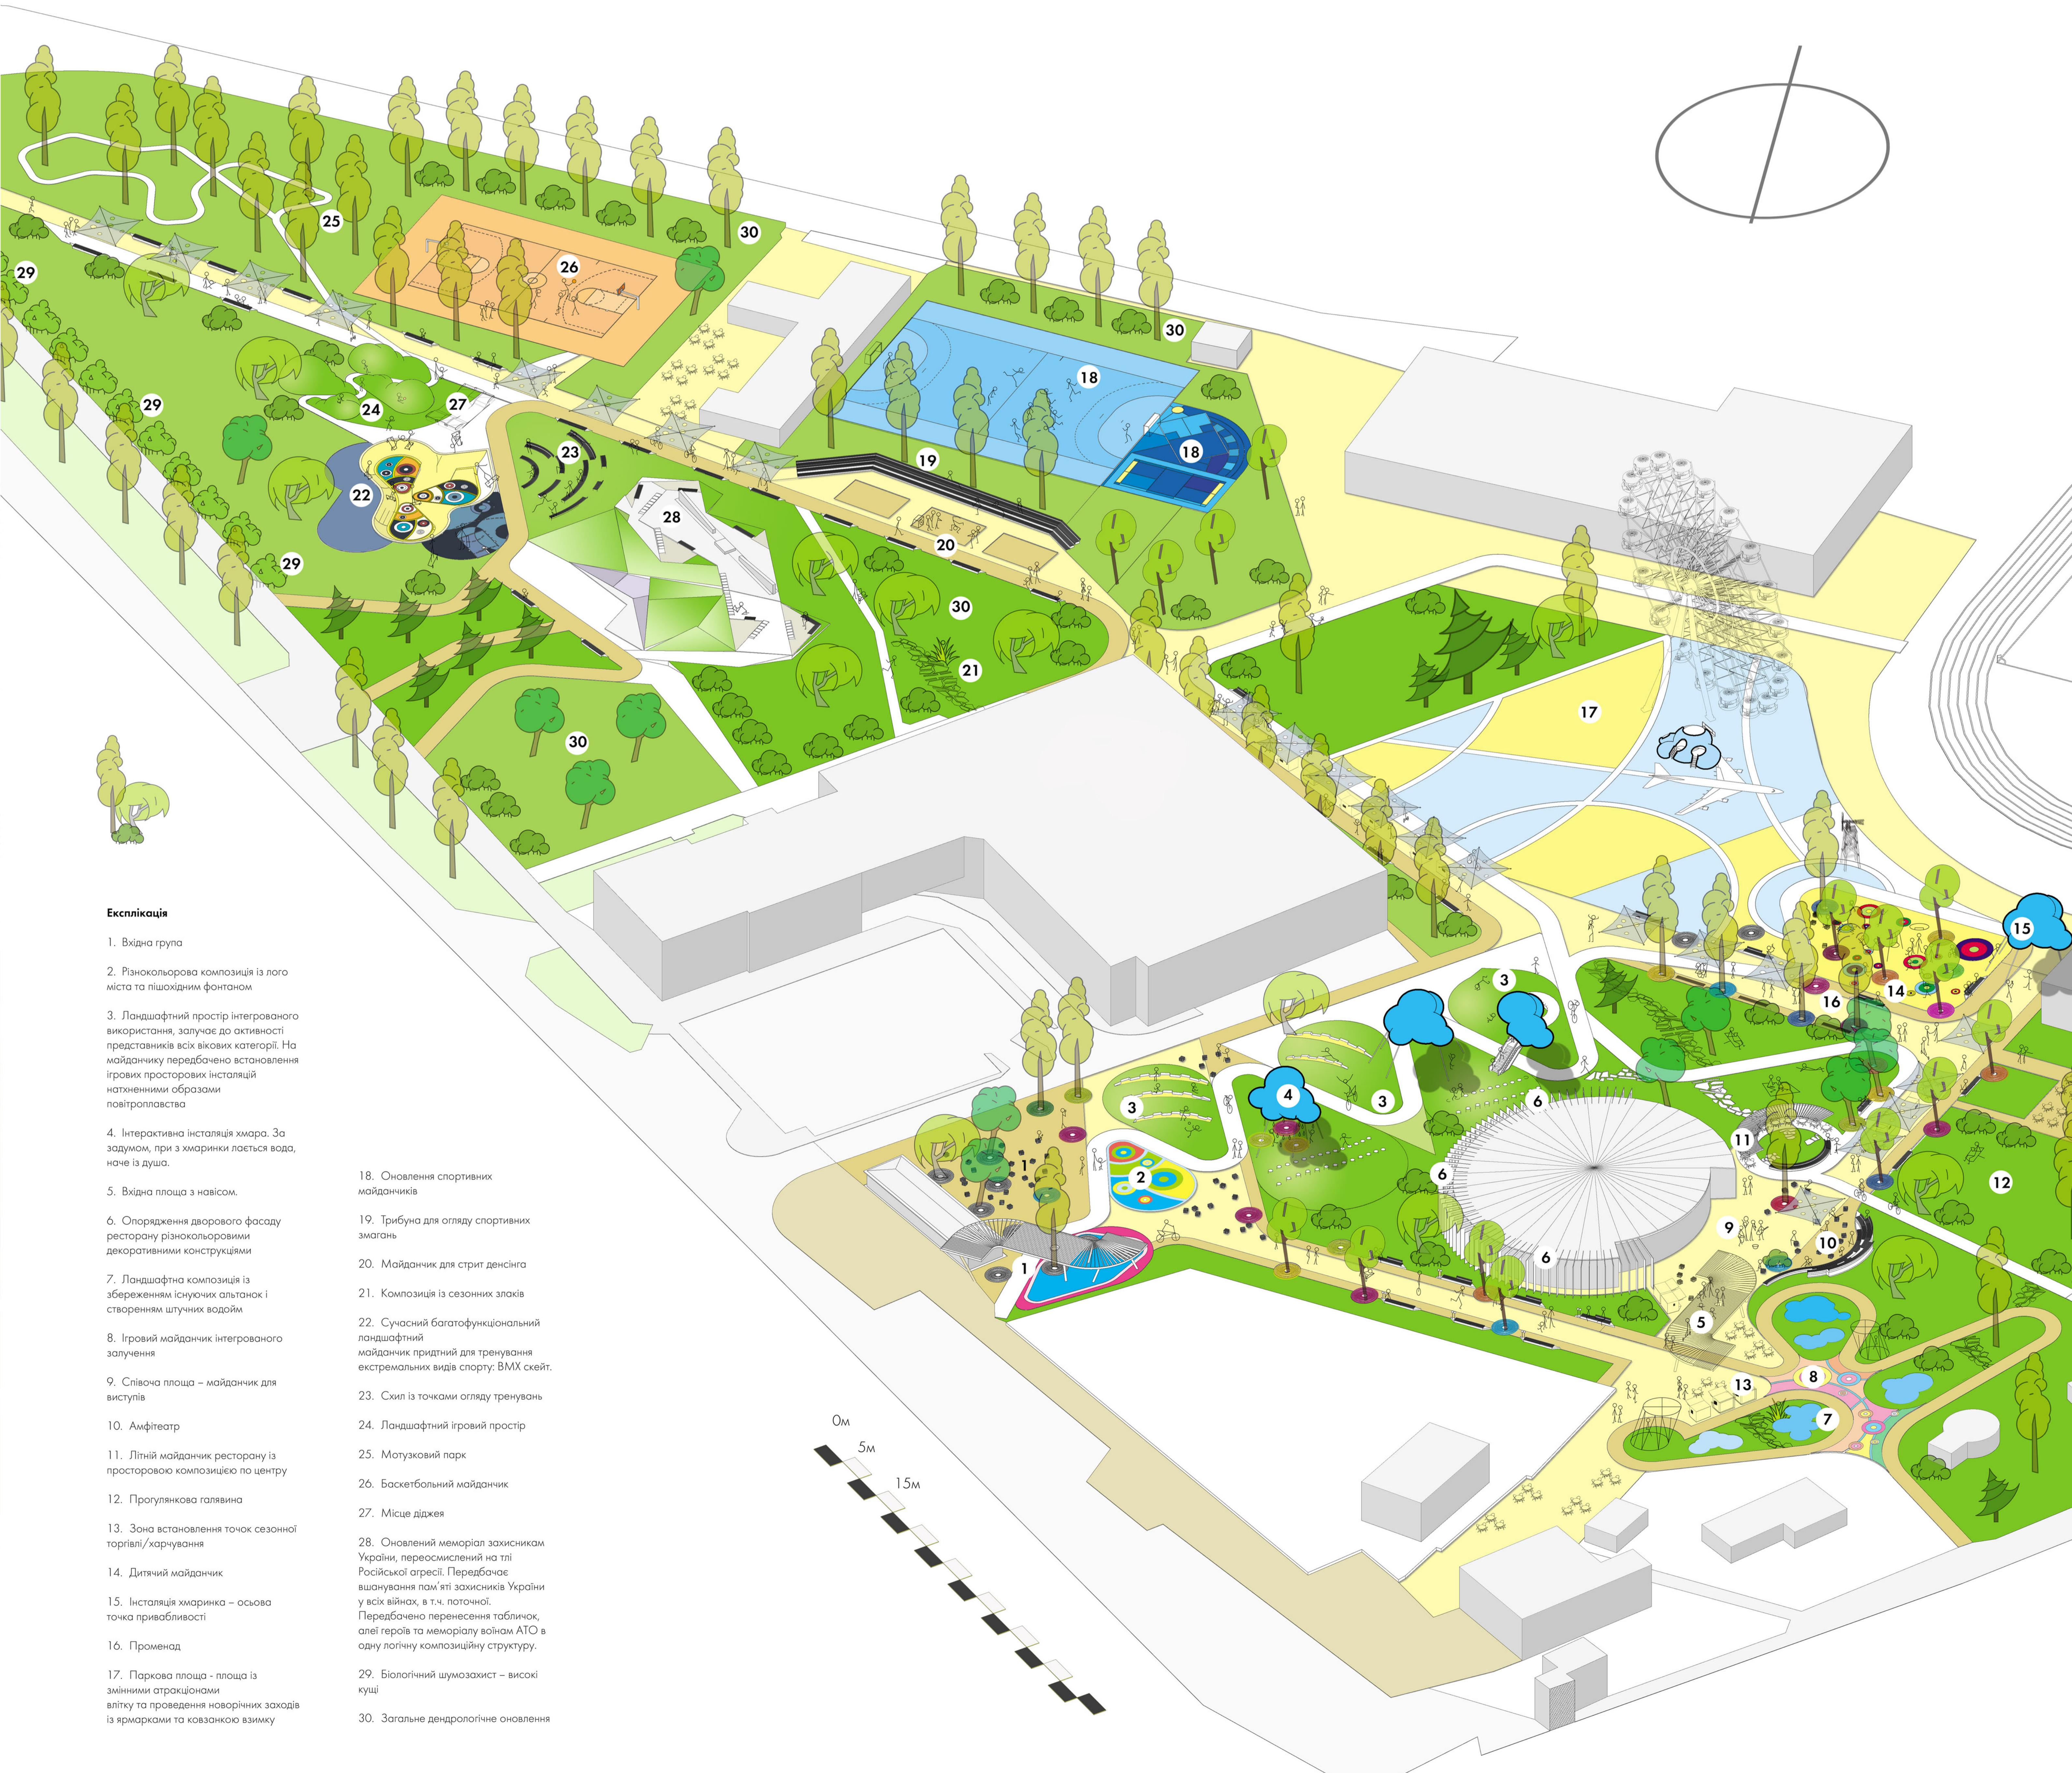



Новий час стимулює реагувати на нові потреби громади та реконструювати існуючі громадські простори, інтерактивні Іх для більш сучасного використання.

Запропонованою концепцією рефрейму центрального парку в Борисполі пропонується сформувати інтегрований простір для розваг, спілкування різних соціальних та вікових груп населення.

На основі аналізу існуючого стану було сформовано ряд викликів недостатніх використання площа, відсутність концептуального вирішення розмежування територіальних точок, загальний захарешений стан тощо видимість об'єктів. Запропоновані рішення передбачають вирішення викликів та задовілення зазначених наслідків для сучасного парку та міста.

Головним аспектом проєкту є розширення існуючих площадок та створення адекватної площи з можливістю проведення масових заходів як влітку так і взимку. Також передбачено створення нової відчиненої групи зі сторони ТЦ, що за результатами проектного аналізу критично необхідно. Нова відкрита група передбачає відшукання іонізофного простору інтегрованого використання та створення соціальних груп. Основним напрямком спливу мотивів північної групи є ключовою функцією меморіалу Героїв Борисполя. Трострової інституту спортивних майданчиків поєднує відкрите майданчики. Сейчай парк, що корисливо розширене на новозахідному шляху від пізнього громадського транспорту, що прямує до столиці - переміщене.

Передбачено відшукання сучасного скейт майданчика у північній частині парку, де норазі сформовані секторок пірнілок та молоді. Розширення існуючих доріжок передбачається без пошкодження існуючих дерев, шляхом влаштування захисних решіток навколо стовбуრів та використання водопроникного покриття із натуральних матеріалів. На розширеному просторі передбачається створити міський променад із зонами виступу музикантів, активності, еркерів та фонтанів.

Особливим викликом у час війни став питання сюдялення меморіалу Великої Вітчизняної війни (з пересмисленням РВ війни у Бориспільській історії України), аже ввійна, хоч і значний протест існів одні з епізодів нашої історії. Проектом пропонується відшукання меморіалом всіх захисників України як попелюк ток і тих, хто зазраз стоять на карті рідної землі.

За підсумком, шляхом поєднання змін та інновацій трансформації створити майданчик де буде комфортно всім: де рости дітей та інші люди, де буде чомусько для героя, де віддо розмежуються і відрізняються.

Умовні позначення

Діаграма навантаження пішохідних потоків (пікселі)

- Відсутнє (понад 60км²/год)

- Слабкий (понад 20км²/год)

- Середній (до 12км²/год)

- Задовільний (до 6км²/год)

- Нездовільний (до 4км²/год)

- Критичний (до 2км²/год) - (післяво)

Іконки

- Пішохідна доріжка

- Наземні переходи

- Напрямки транзитних потоків

- Кластери

Іконки

- Пішохідна доріжка

- Наземні переходи

- Напрямки транзитних потоків

- Кластери

Іконки

</