
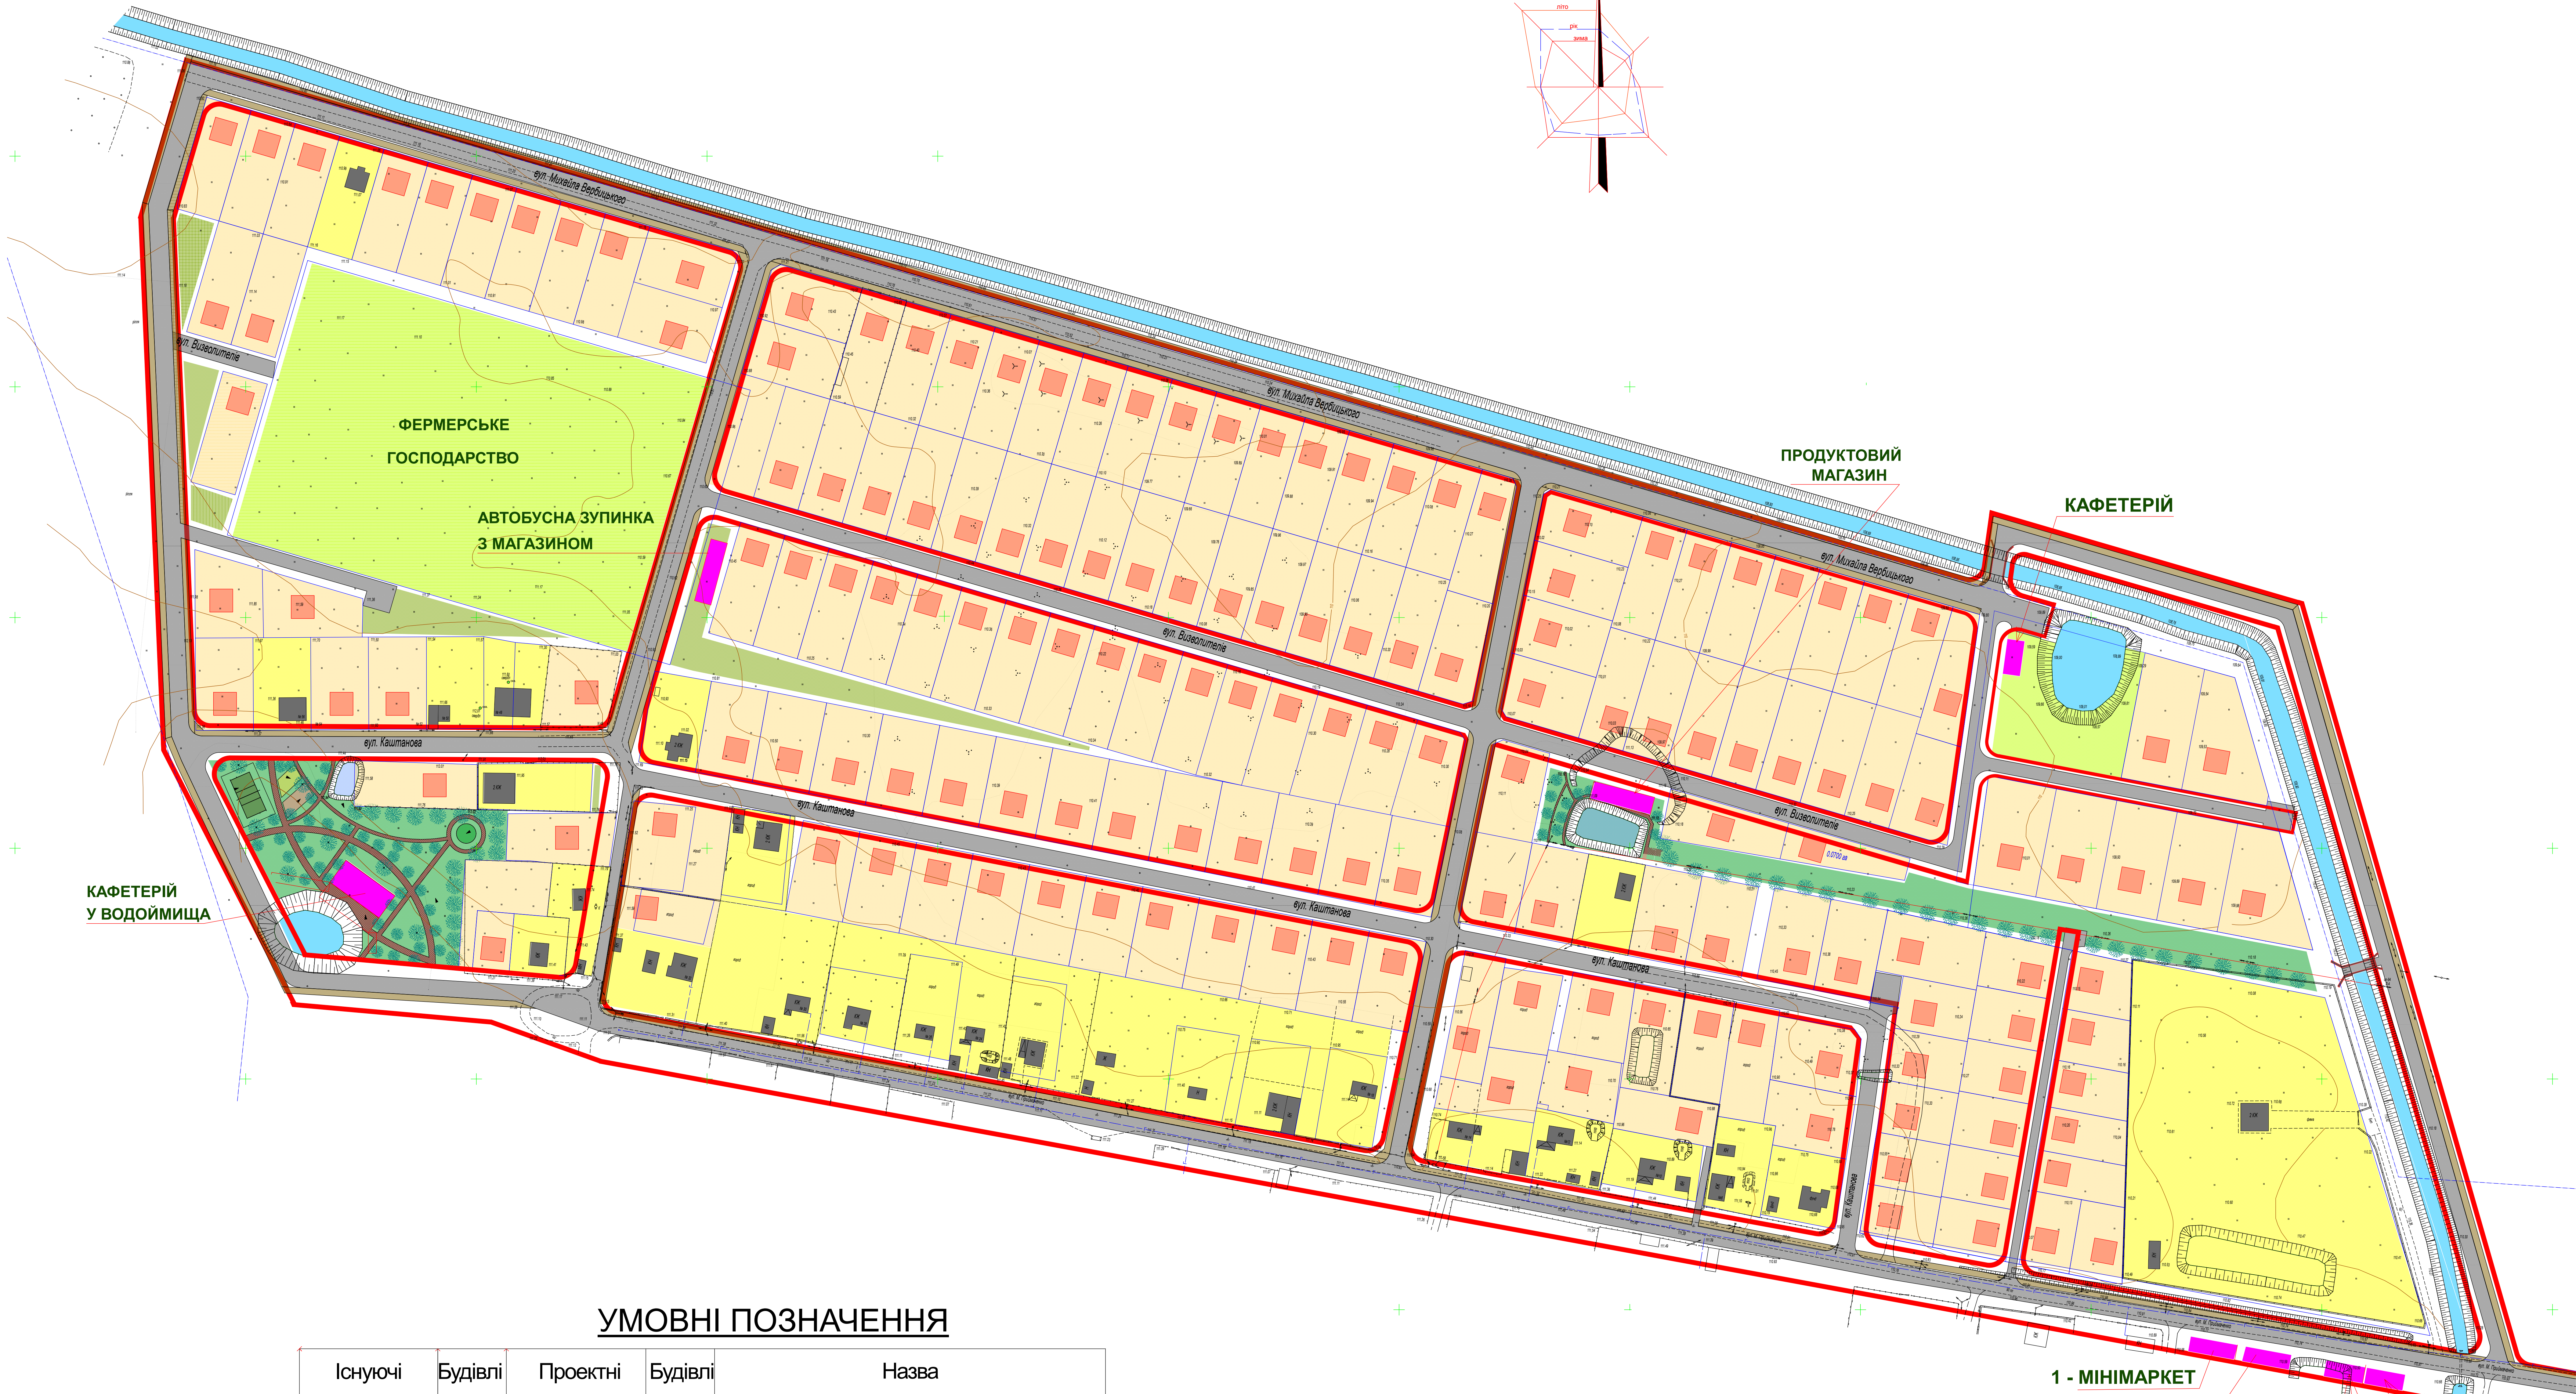
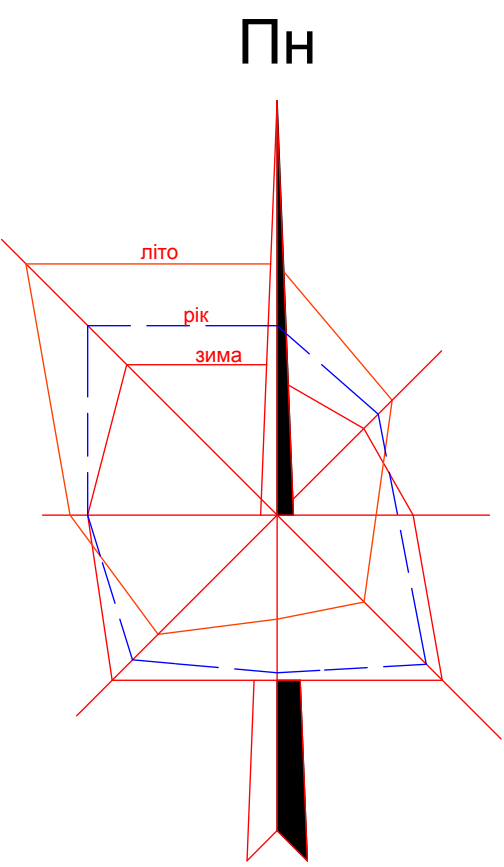
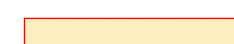


 

УМОВНІ ПОЗНАЧЕННЯ

Існуючі	Будівлі	Проектні	Будівлі	Назва
				Території житлової садибної забудови
				Території житлової садибної забудови 2-х поверхів (+мансарда)
				Території міської ради
	26		166	Будівлі та споруди
Всього	192 Будівлі			
Територія в межах проекту 35.0 га				

- 1 - МІНІМАРКЕТ
2 - КАФЕТЕРІЙ
3 - МАГАЗИН
4 - СТО
ЗАПЧАСТІН

Ім'я	Кол. уч.	Лист	Назва	Підп.	Дата
ГЛТ	Васильченко В.				04.2018
Архітектор	Косов Д.С.				
Архітектор	Саварова М.				
Архітектор	Кравченко Н.				
Головний інженер	Шенро В.				
Детальний план території обмеженої вулицями Михайла Вербицького, Марії Примаченко в м. Бориспіль					
Детальний план території					
Схема генплану М 1:1000					
ДПТ 4					
Архітектурне бюро "БАЗИС"					