


ДЕТАЛЬНИЙ ПЛАН ТЕРИТОРІЇ
ОРІЄНТОВНОЮ ПЛОЩЕЮ 2,0 ГА (КАДАСТРОВИЙ НОМЕР 3220886700:09:003:0268)
ДЛЯ БУДІВНИЦТВА ЦЕХУ З ПЕРЕРОБКИ ХАРЧОВОЇ СОЛІ ЕЛЕКТРОЛІТИЧНИМ МЕТОДОМ
В МЕЖАХ СЕНЬКІВСЬКОГО СТАРОСТИНСЬКОГО ОКРУГУ БОРИСПІЛЬСЬКОЇ МІСЬКОЇ
ТЕРИТОРІАЛЬНОЇ ГРОМАДИ ЗА МЕЖАМИ НАСЕЛЕНОГО ПУНКТУ

ПЛАН ІСНУЮЧОГО ВИКОРИСТАННЯ ТЕРИТОРІЇ

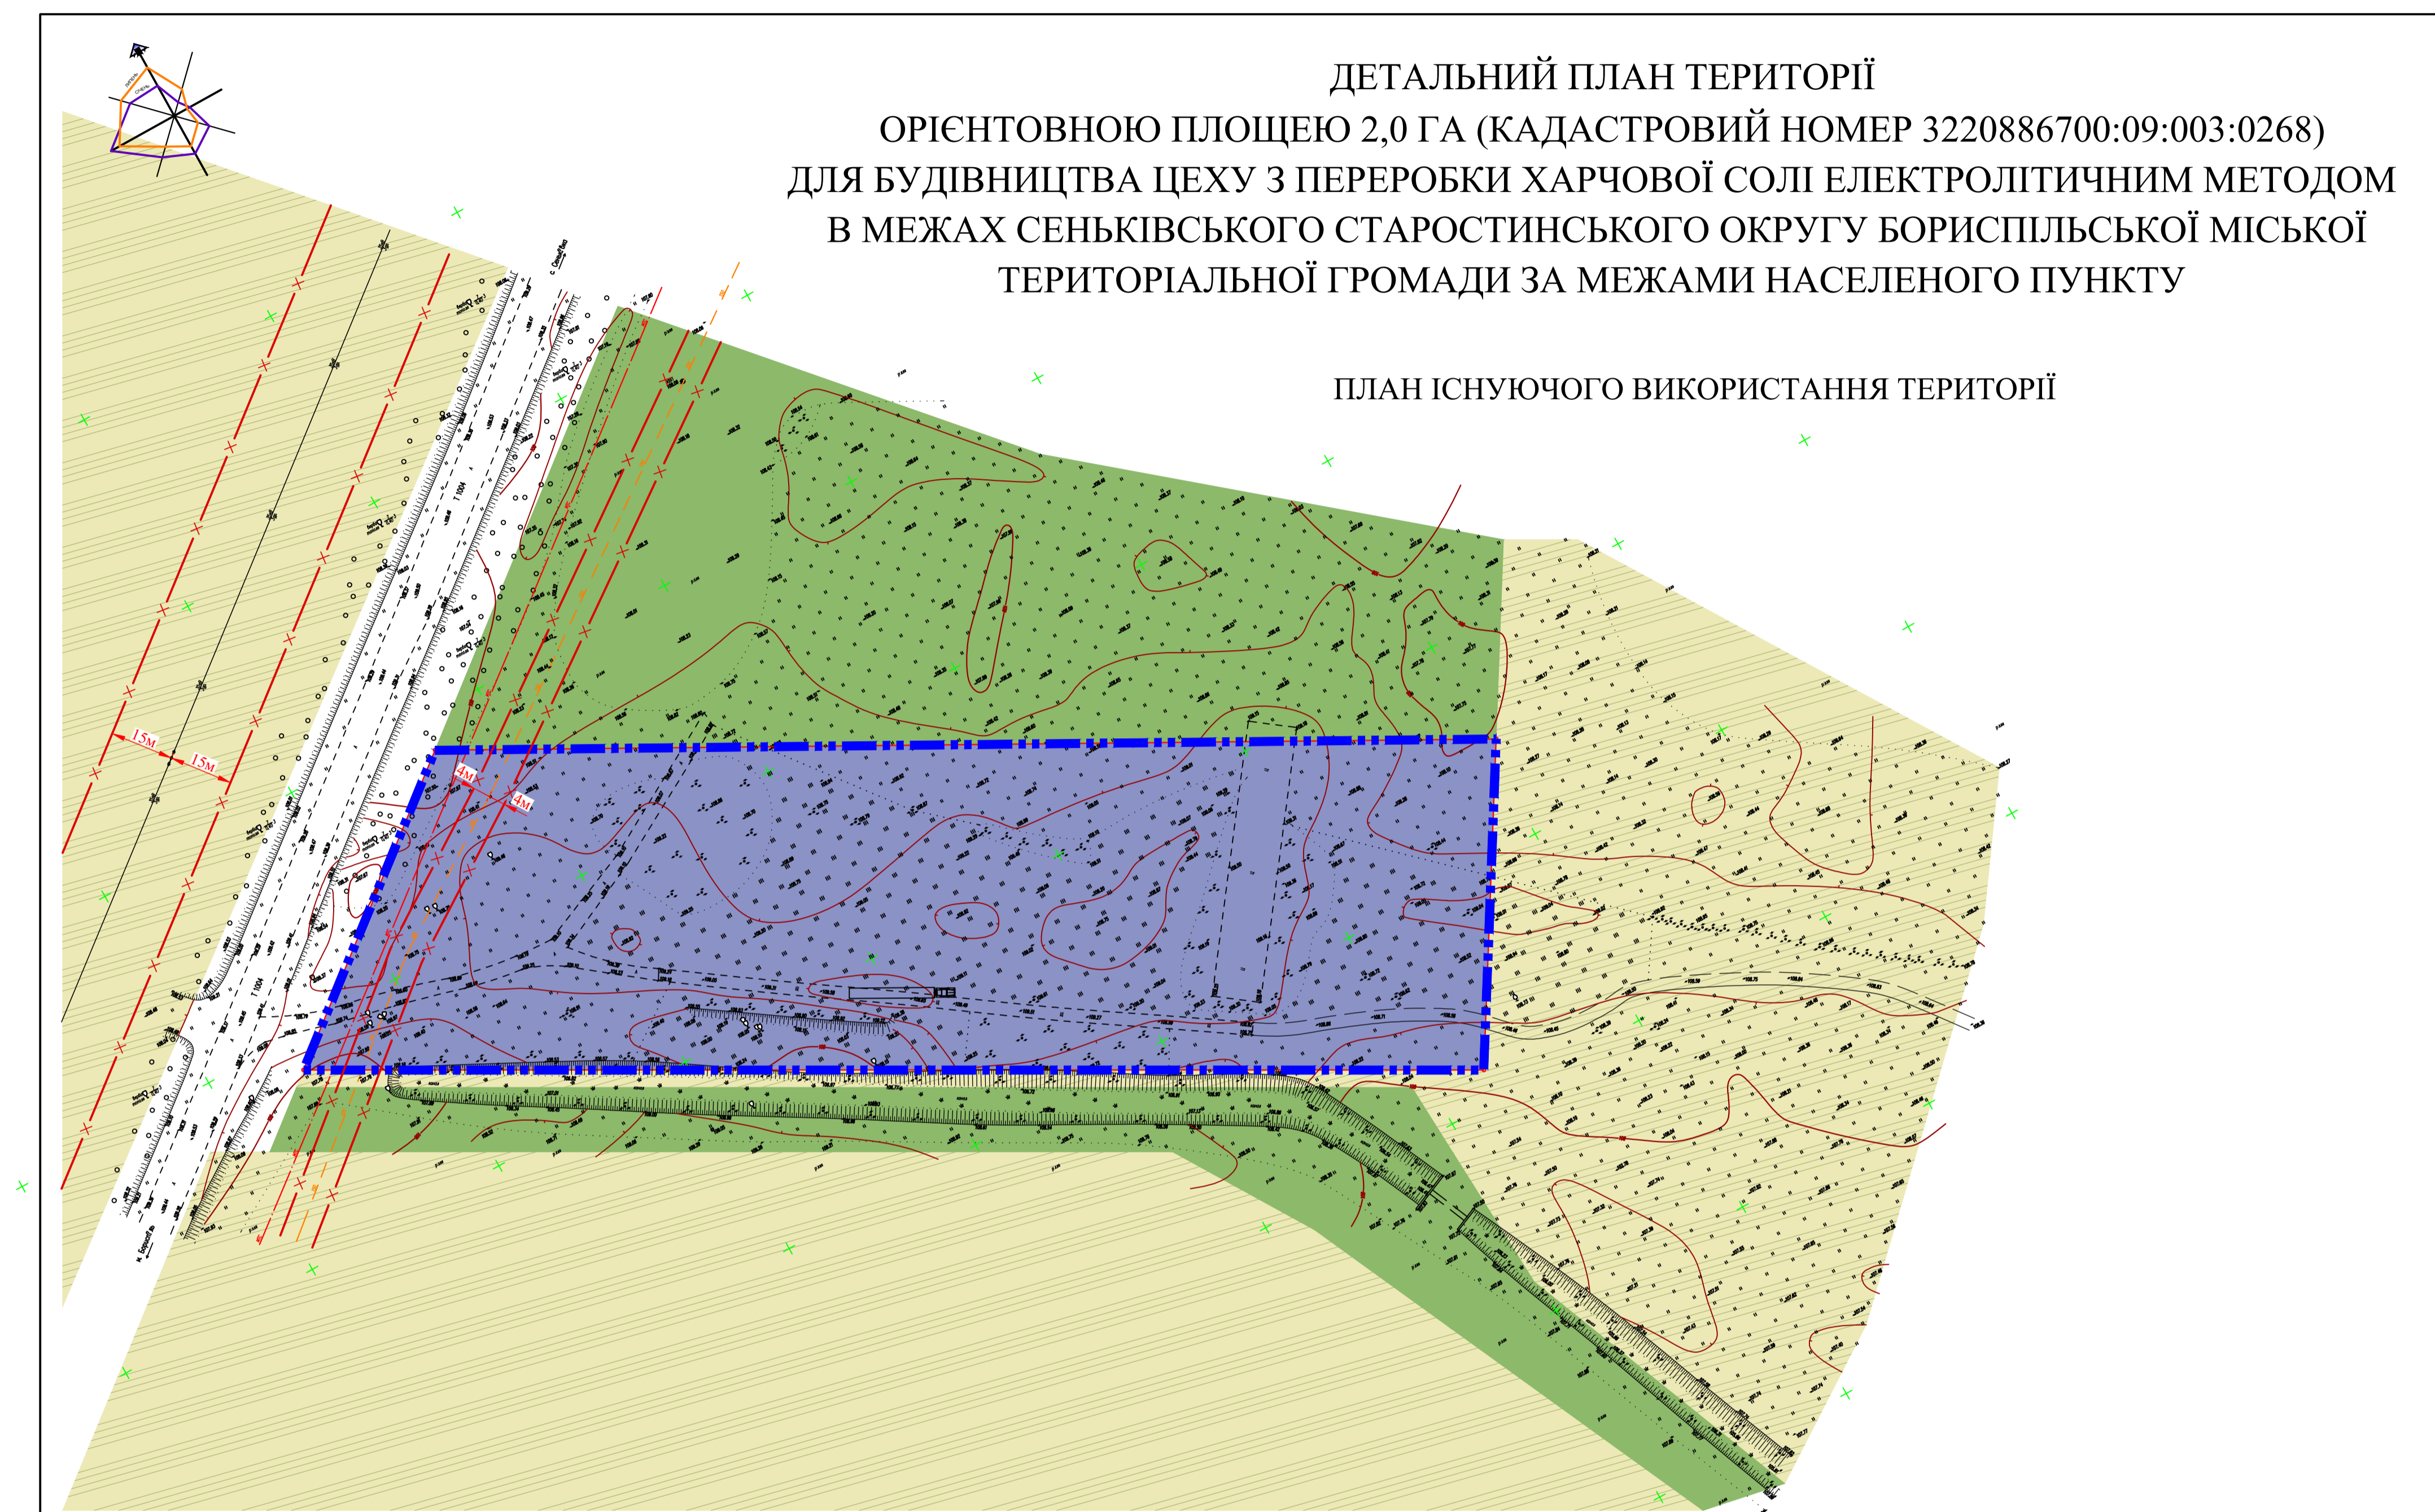

УМОВНІ ПОЗНАЧЕННЯ

Існуючі	Назва
	Межа ділянки, що проектується
	Автомобільні дороги, проїзди
	Зелені насадження спецпризначення
	Зелені насадження спецпризначення
	Виробничі території
	Охоронна зона
	Кабель
	Газопровід середнього тиску

ПРИМІТКИ:

- Креслення розроблено за матеріалами топографічного знімання, виконаного у 2021 році.
- Система висот - Балтійська, суцільні горизонталі проведені через 0.5 м.

МАСШТАБ 1:1000

						12/2021		
						Бориспільська міська територіальна громада Київської області		
Змін.	Кільк.	Аркуш	№ док.	Підпис	Дата	Стадія	Аркуш	Аркунів
					2021р.	ДПТ	2	
ГАП			Семеновко Н.В.			ПЛАН ІСНУЮЧОГО ВИКОРИСТАННЯ ТЕРИТОРІЇ		
Розробив			Мартинюк А.І.					
Перевірив			Семеновко Н.В.					
						ТОВ "Адванс Інвест"		

ДЕТАЛЬНИЙ ПЛАН ТЕРИТОРІЇ
ОРІЄНТОВОЮ ПЛОЩЕЮ 2,0 ГА (КАДАСТРОВИЙ НОМЕР 3220886700:09:003:0268)
ДЛЯ БУДІВНИЦТВА ЦЕХУ З ПЕРЕРОБКИ ХАРЧОВОЇ СОЛІ ЕЛЕКТРОЛІТИЧНИМ МЕТОДОМ
В МЕЖАХ СЕНЬКІВСЬКОГО СТАРОСТИНСЬКОГО ОКРУГУ БОРИСПІЛЬСЬКОЇ МІСЬКОЇ
ТЕРИТОРІАЛЬНОЇ ГРОМАДИ ЗА МЕЖАМИ НАСЕЛЕНОГО ПУНКТУ

ПРОЕКТНИЙ ПЛАН



ЕКСПЛІКАЦІЯ

№п/п	Назва	Примітки
1	Технічно-побутовий блок	проект
2	Виробничий цех	проект
3	Склад солі	проект
4	Вхідна група	проект
5	Парковка службова	проект
6	Парковка гостюва	проект
7	Насосна станція II-го підйому сирій води	проект
8	Противопожежна насосна станція	проект
9	Очисні споруди дощової каналізації	проект
10	Артезіанські свердловини (2 шт.)	проект
11	Підземний резервуар запасу сирій води V=200 м3 (2 шт.)	проект
12	Насосна станція	проект
13	Градірня	проект
14	Дизельна електростанція	проект
15	Насосна станція перекачування промислових та господарсько-побутових стоків	проект
16	Локальні очисні споруди промислових стоків	проект
17	Парковка вантажних автомобілів	проект
18	Майданчик для встановлення контейнерів для сміття	проект


УМОВНІ ПОЗНАЧЕННЯ

Існуючі	Проект	Назва
		Межа ділянки, що проектується
		Автомобільні, проїзди
		Будівлі: виробничі, адміністративно-побутові, складські
		Будівлі та споруди інженерного призначення: а) наземні, б) підземні
		Зелені насадження обмеженого використання
		Труба котельні
		Точкові джерела забруднення
		Охоронна зона
		Зона охорони I-го поясу джерел водозабору
		Кабель
		Газопровід середнього тиску

ПРИМІТКИ:

- Креслення розроблено за матеріалами топографічного знімання, виконаного у 2021 році.
- Система висот - Балтійська, суцільні горизонталі проведені через 0,5 м.
- Клас санітарної шкідливості об'єкту - I. Розмір санітарно-захисної зони - 1000 м.


МАСШТАБ 1:1000

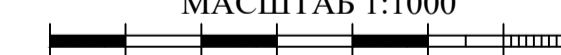

						12/2021
Бориспільська міська територіальна громада Київської області						
Змін.	Кільк.	Аркуш	№ док.	Підпис	Дата	Стадія
ГАП		Семоненко Н.В.			2021р.	ДПТ
Розробив		Мартинюк А.І.				3
Перевірив		Семоненко Н.В.				
ПРОЕКТНИЙ ПЛАН						ТОВ "Адванс Інвест"

ДЕТАЛЬНИЙ ПЛАН ТЕРИТОРІЇ
ОРІЄНТОВНОЮ ПЛОЩЕЮ 2,0 ГА (КАДАСТРОВИЙ НОМЕР 3220886700:09:003:0268)
ДЛЯ БУДІВНИЦТВА ЦЕХУ З ПЕРЕРОБКИ ХАРЧОВОЇ СОЛІ ЕЛЕКТРОЛІТИЧНИМ МЕТОДОМ
В МЕЖАХ СЕНЬКІВСЬКОГО СТАРОСТИНСЬКОГО ОКРУГУ БОРИСПІЛЬСЬКОЇ МІСЬКОЇ
ТЕРИТОРІАЛЬНОЇ ГРОМАДИ ЗА МЕЖАМИ НАСЕЛЕНОГО ПУНКТУ

СХЕМА ОРГАНІЗАЦІЇ РУХУ
ТРАНСПОРТУ І ПІШОХОДІВ

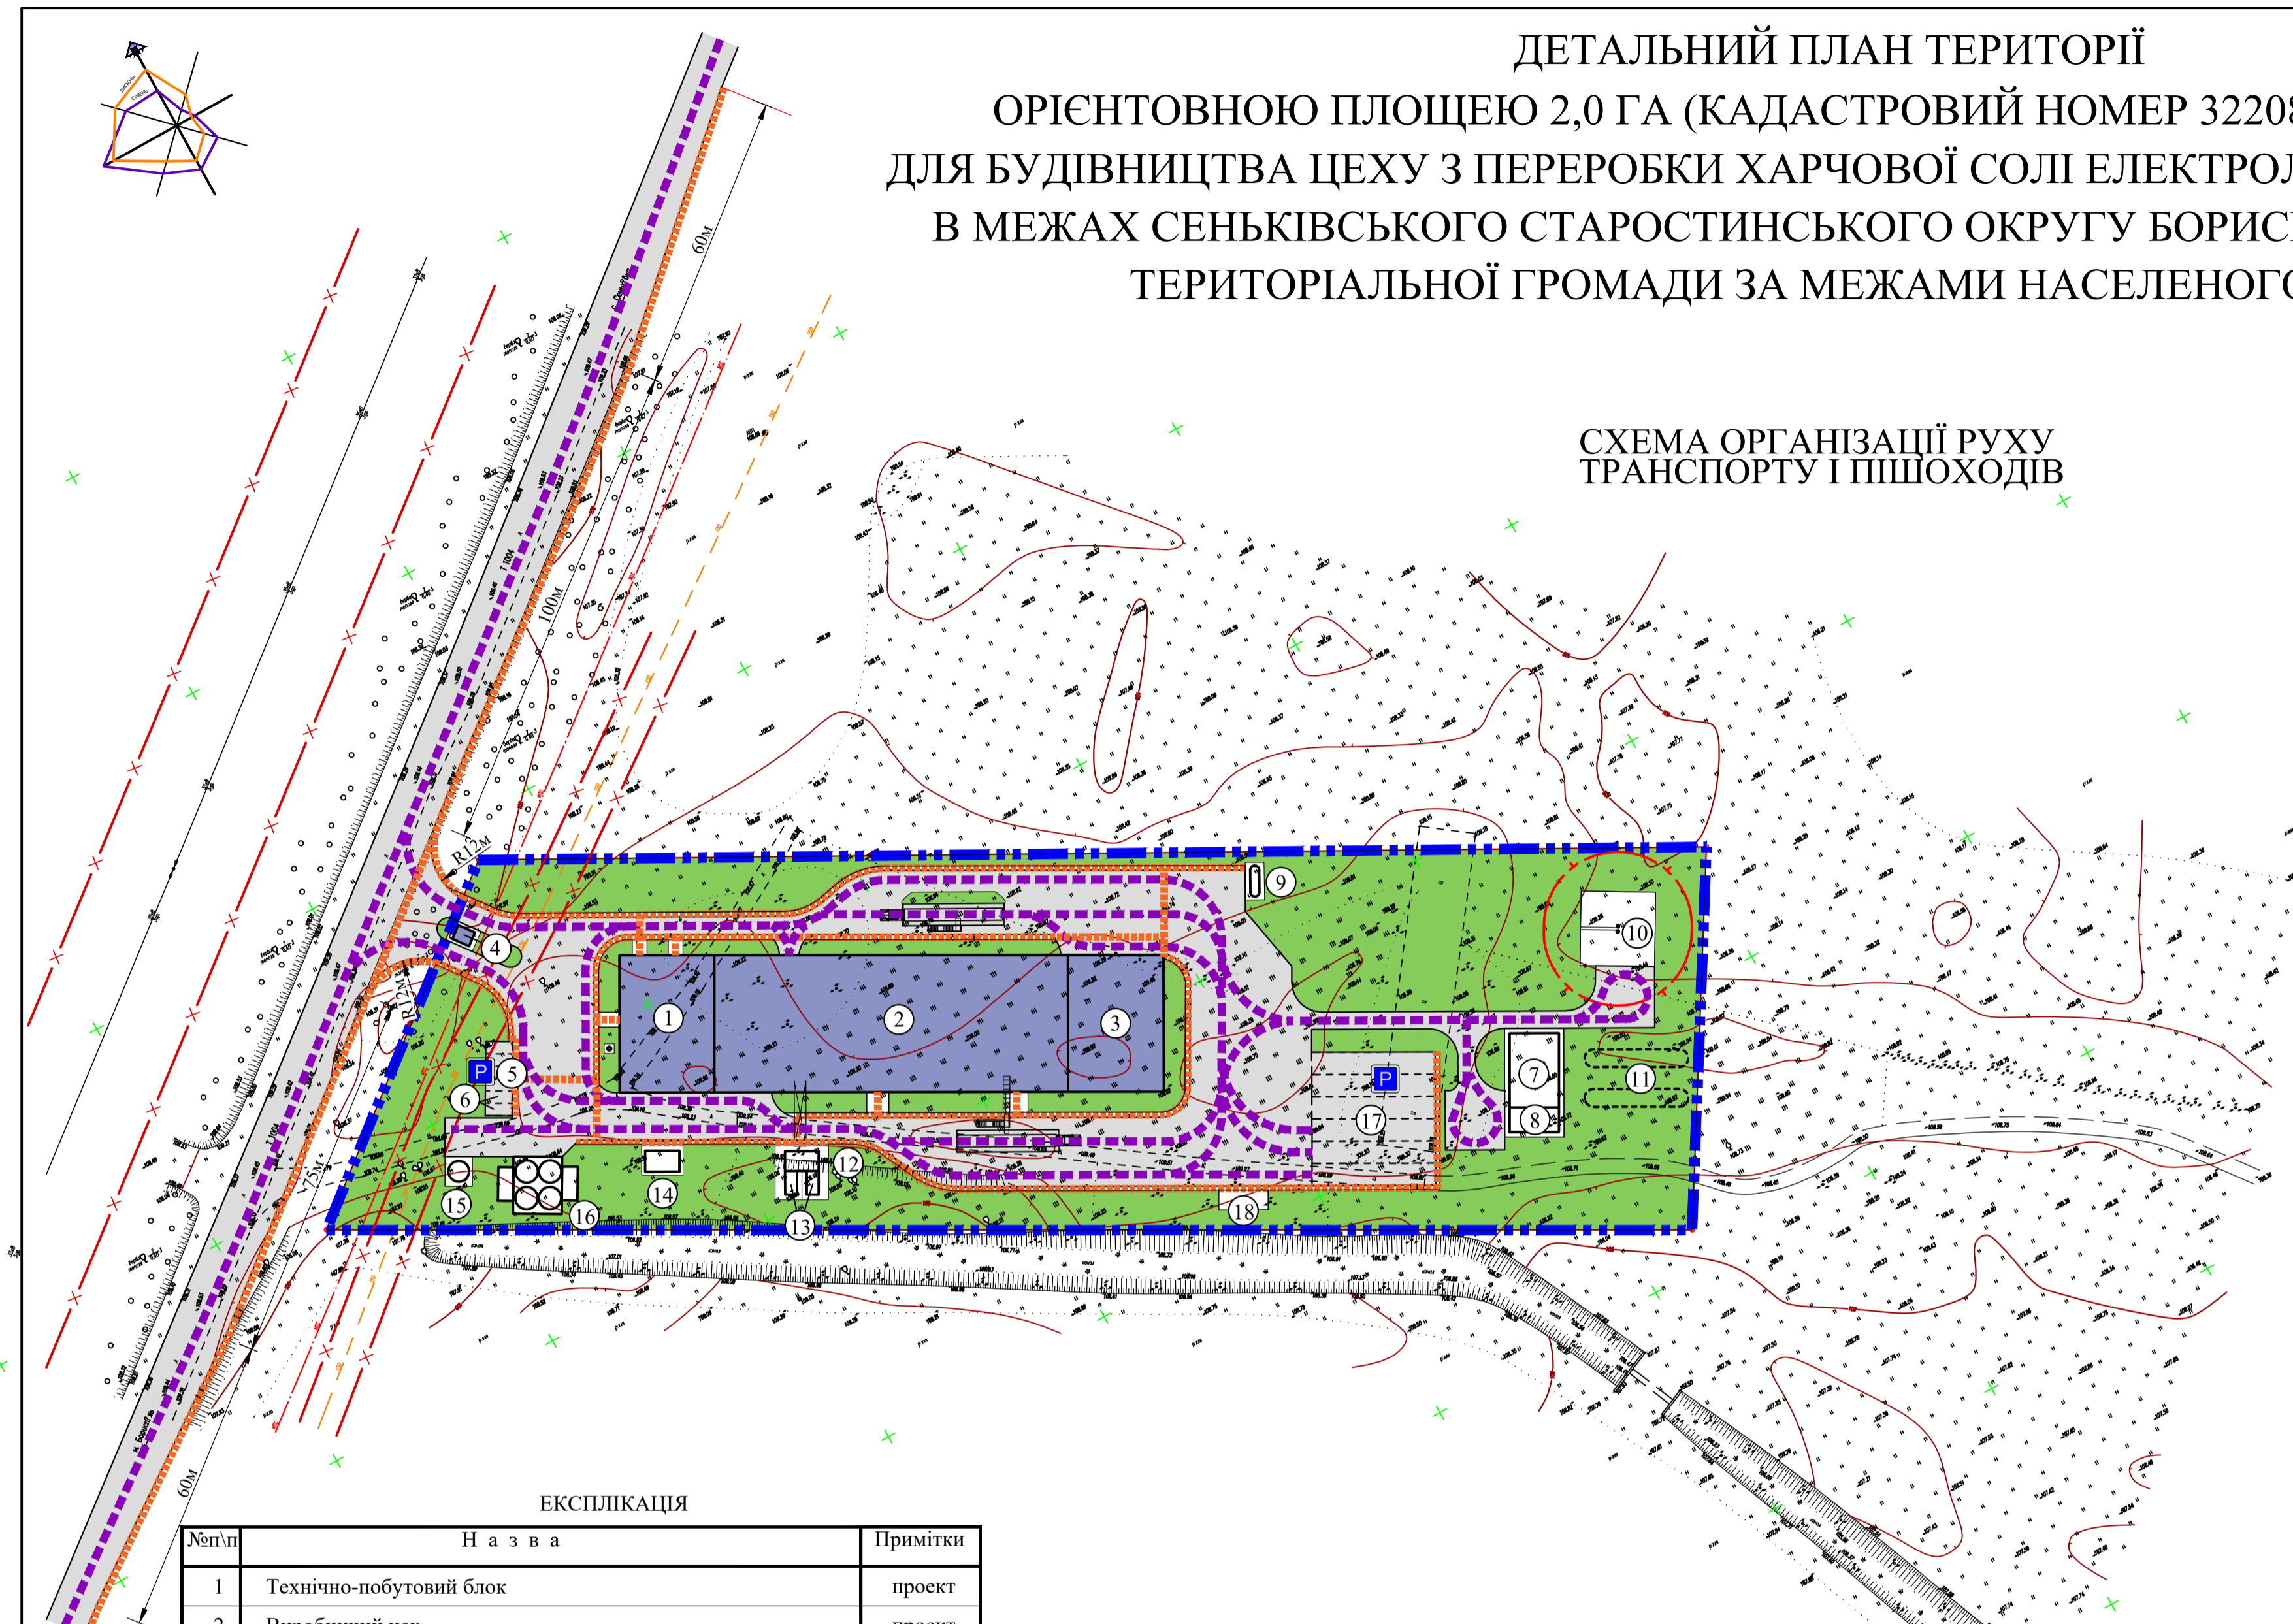

ЕКСПЛІКАЦІЯ

№п/п	Назва	Примітки
1	Технічно-побутовий блок	проект
2	Виробничий цех	проект
3	Склад солі	проект
4	Вхідна група	проект
5	Парковка службова	проект
6	Парковка гостюва	проект
7	Насосна станція II-го підйому сирій води	проект
8	Противопожежна насосна станція	проект
9	Очисні споруди дощової каналізації	проект
10	Артезіанські свердловини (2 шт.)	проект
11	Підземний резервуар запасу сирій води V=200 м3 (2 шт.)	проект
12	Насосна станція	проект
13	Градієня	проект
14	Дизельна електростанція	проект
15	Насосна станція перекачування промислових та господарсько-побутових стоків	проект
16	Локальні очисні споруди промислових стоків	проект
17	Парковка вантажних автомобілів	проект
18	Майданчик для встановлення контейнерів для сміття	проект


УМОВНІ ПОЗНАЧЕННЯ

Існуючі	Проект	Назва
		Межа ділянки, що проектується
		Автомобільні проїзди
		Будівлі: виробничі, адміністративно-побутові, складські
		Будівлі та споруди інженерного призначення: а) наземні, б) підземні
		Зелені насадження обмеженого використання
		Труба котельні
		Охоронна зона
		Зона охорони I-го поясу джерел водозабору
		Кабель
		Газопровід середнього тиску
		Місця паркування автотранспорту
		Рух автомобілів
		Основні напрямки руху пішоходів

ПРИМІТКИ:

- Креслення розроблено за матеріалами топографічного знімання, виконаного у 2021 році.
- Система висот - Балтійська, суцільні горизонталі проведені через 0,5 м.
- Клас санітарної шкідливості об'єкту - I. Розмір санітарно-захисної зони - 1000 м.


МАСШТАБ 1:1000

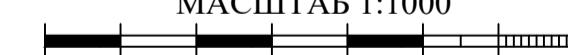

						12/2021
Бориспільська міська територіальна громада Київської області						
Змін.	Кільк.	Аркуш	№ док.	Підпис	Дата	Стадія
					2021р.	ДПТ
Розробив	Семоненко Н.В.					4
Перевірив	Мартинюк А.І.					
	Семоненко Н.В.					
СХЕМА ОРГАНІЗАЦІЇ РУХУ ТРАНСПОРТУ І ПІШОХОДІВ						ТОВ "Адванс Інвест"

**ДЕТАЛЬНИЙ ПЛАН ТЕРИТОРІЇ
ОРІЄНТОВНОЮ ПЛОЩЕЮ 2,0 ГА (КАДАСТРОВИЙ НОМЕР 3220886700:09:003:0268)
ДЛЯ БУДІВНИЦТВА ЦЕХУ З ПЕРЕРОБКИ ХАРЧОВОЇ СОЛІ ЕЛЕКТРОЛІТИЧНИМ МЕТОДОМ
В МЕЖАХ СЕНЬКІВСЬКОГО СТАРОСТИНСЬКОГО ОКРУГУ БОРИСПІЛЬСЬКОЇ МІСЬКОЇ
ТЕРИТОРІАЛЬНОЇ ГРОМАДИ ЗА МЕЖАМИ НАСЕЛЕНОГО ПУНКТУ**

СХЕМА ІНЖЕНЕРНОГО ПІДГОТОВЛЕННЯ ТЕРИТОРІЇ

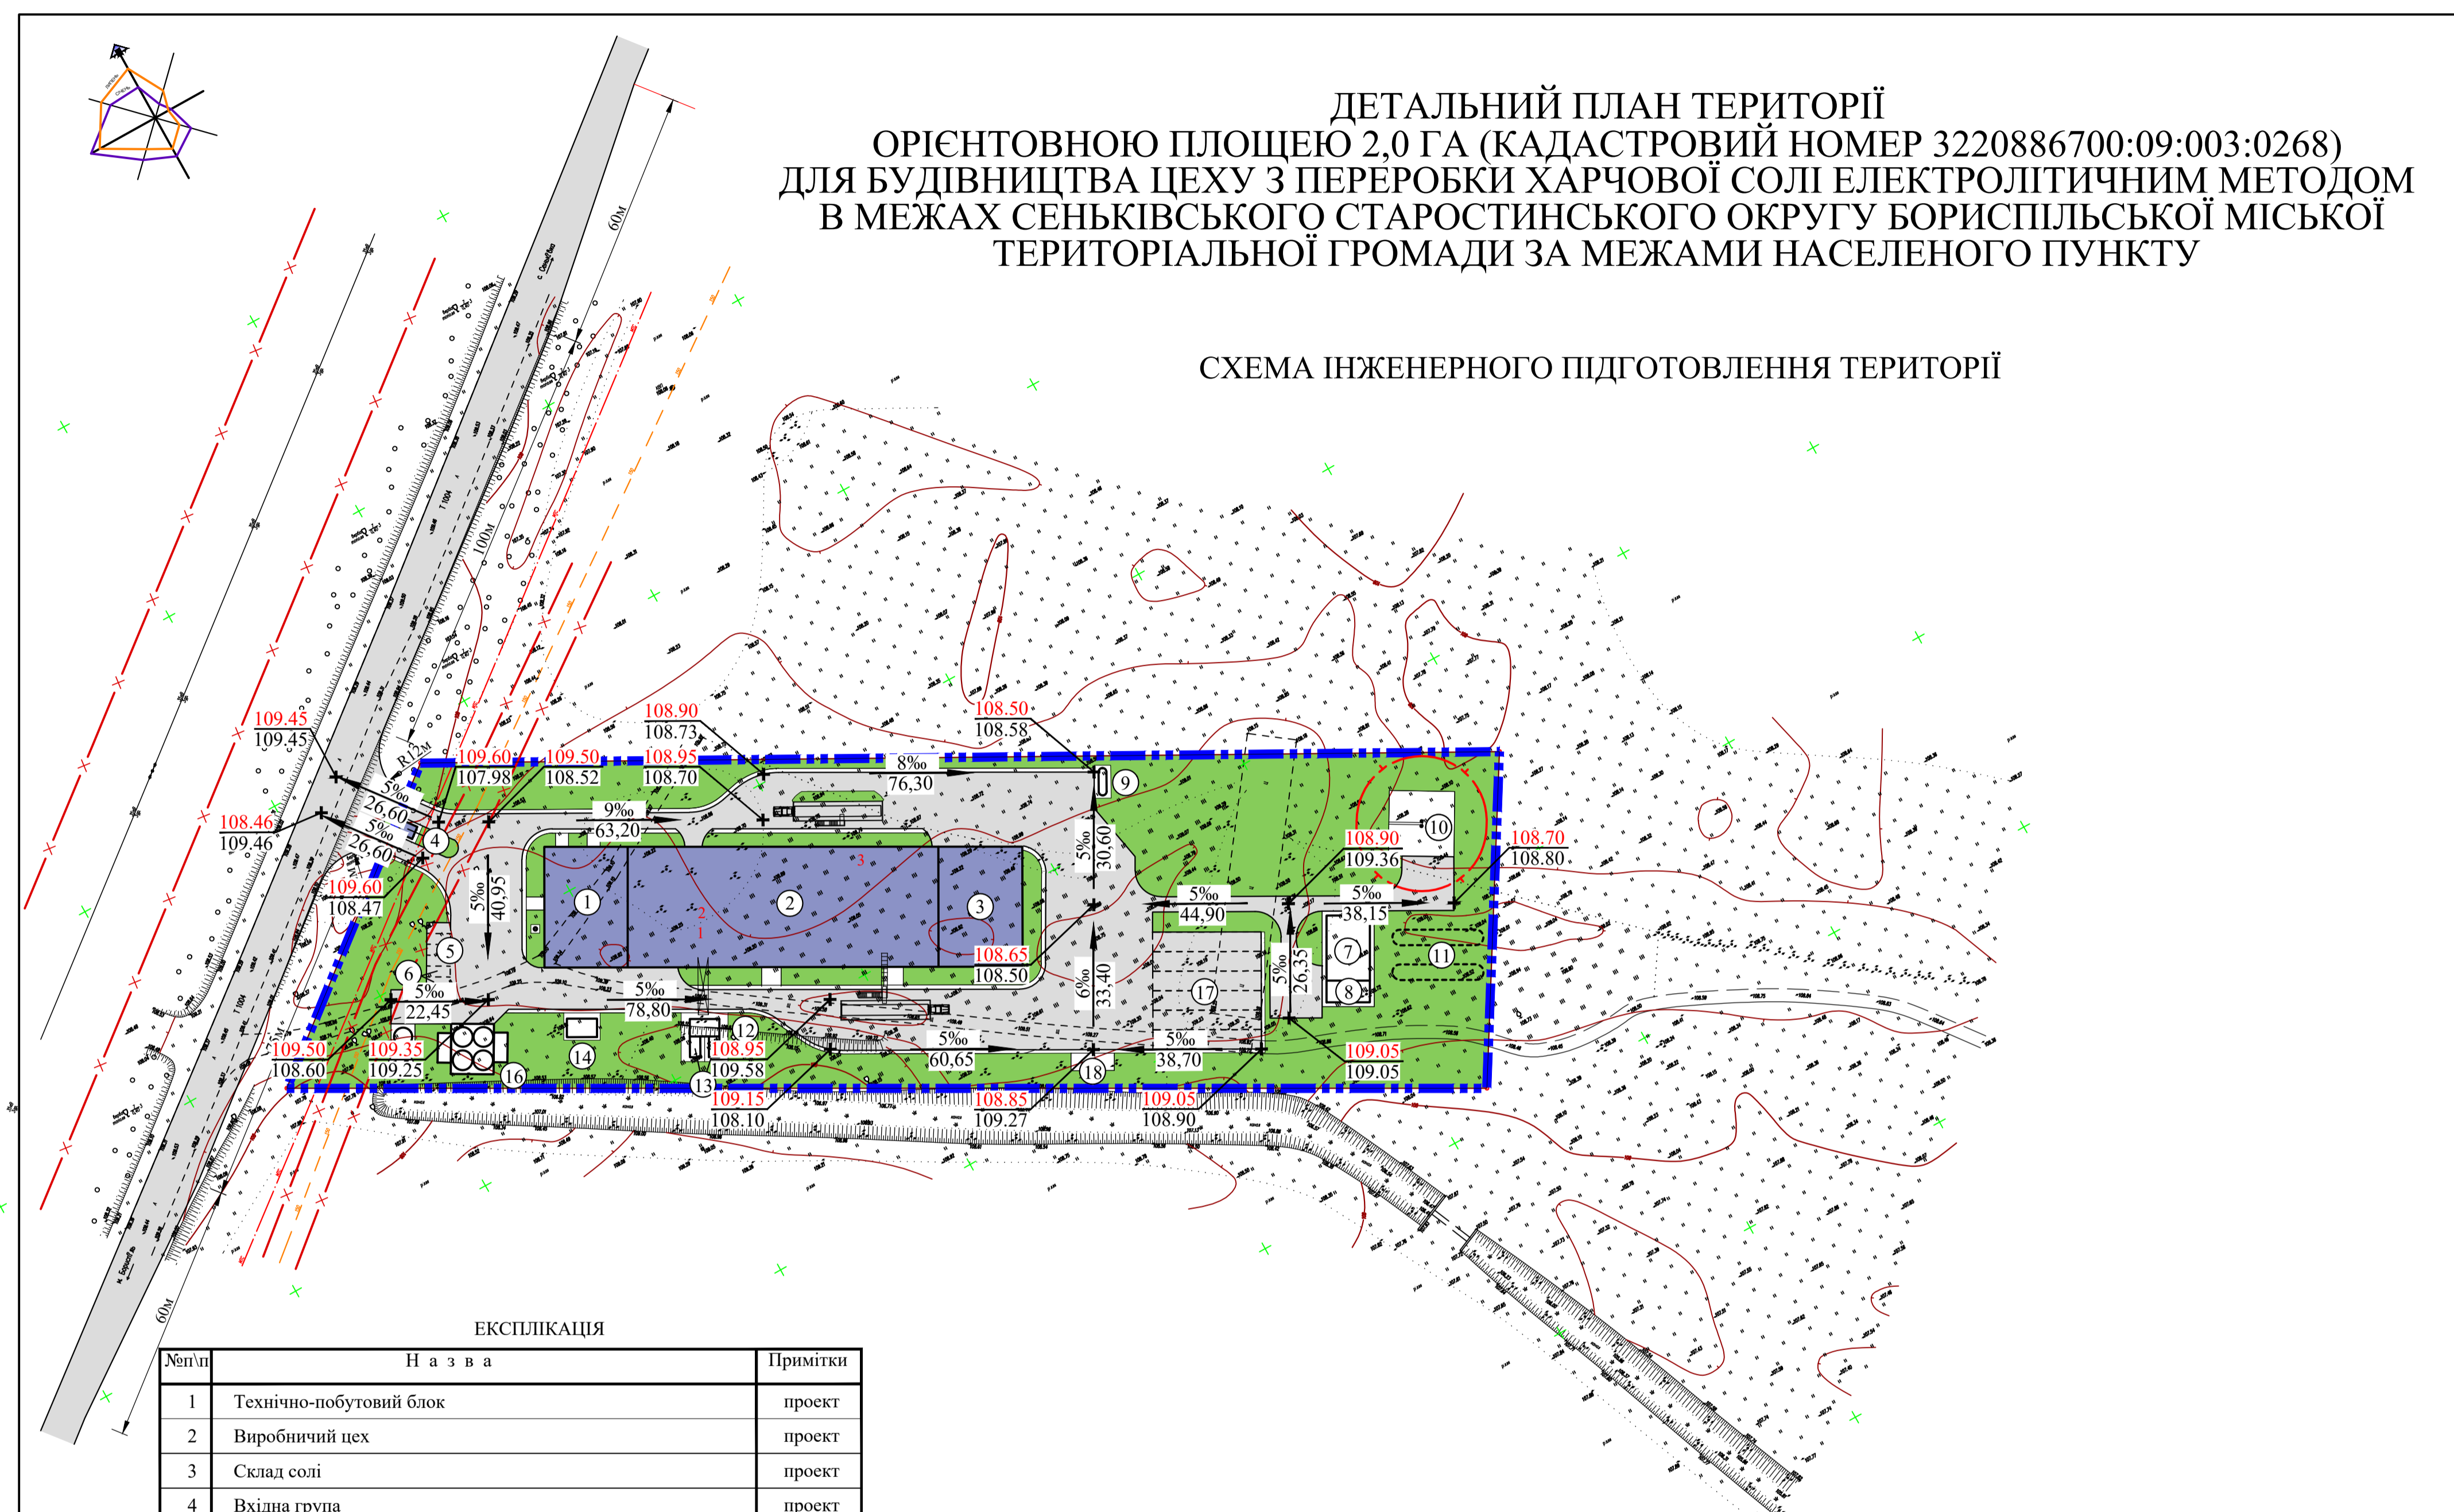

ЕКСПЛІКАЦІЯ

№п/п	Назва	Примітки
1	Технічно-побутовий блок	проект
2	Виробничий цех	проект
3	Склад солі	проект
4	Вхідна група	проект
5	Парковка службова	проект
6	Парковка гостюва	проект
7	Насосна станція II-го підйому сирій води	проект
8	Противопожежна насосна станція	проект
9	Очисні споруди дощової каналізації	проект
10	Артезіанські свердловини (2 шт.)	проект
11	Підземний резервуар запасу сирій води V=200 м ³ (2 шт.)	проект
12	Насосна станція	проект
13	Градірня	проект
14	Дизельна електростанція	проект
15	Насосна станція перекачування промислових та господарсько-побутових стоків	проект
16	Локальні очисні споруди промислових стоків	проект
17	Парковка вантажних автомобілів	проект
18	Майданчик для встановлення контейнерів для сміття	проект


УМОВНІ ПОЗНАЧЕННЯ

Існуючі	Проект	Назва
---	---	Межа ділянки, що проектується
---	---	Автомобільні, проїзди
---	---	Будівлі: виробничі, адміністративно-побутові, складські
---	а) б)	Будівлі та споруди інженерного призначення: а) наземні, б) підземні
---	---	Зелені насадження обмеженого використання
---	---	Труба котельні
---	---	Охоронна зона
---	---	Зона охорони 1-го поясу джерел водозабору
---	---	Кабель
---	---	Газопровід середнього тиску
---	109.05	Проектна (червона) відмітка
---	108.90	Існуюча (чорна) відмітка
---	5‰	Ухил рельєфу (в промілі)
---	60.65	Відстань (в метрах)

ПРИМІТКИ:

- Креслення розроблено за матеріалами топографічного знімання, виконаного у 2021 році.
- Система висот - Балтійська, суцільні горизонталі проведені через 0,5 м.
- Клас санітарної шкідливості об'єкту - I. Розмір санітарно-захисної зони - 1000 м.


МАСШТАБ 1:1000

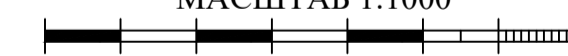

						12/2021		
						Бориспільська міська територіальна громада Київської області		
Змін.	Кільк.	Аркуш	№ док.	Підпис	Дата	Стадія	Аркуш	Аркунів
ГАП			Семеновко Н.В.		2021р.	ДПТ	5	
Розробив			Мартинюк А.І.			СХЕМА ІНЖЕНЕРНОГО ПІДГОТОВЛЕННЯ ТЕРИТОРІЇ		
Перевірив			Семеновко Н.В.					

**ДЕТАЛЬНИЙ ПЛАН ТЕРИТОРІЇ
ОРІЄНТОВНОЮ ПЛОЩЕЮ 2,0 ГА (КАДАСТРОВИЙ НОМЕР 3220886700:09:003:0268)
ДЛЯ БУДІВНИЦТВА ЦЕХУ З ПЕРЕРОБКИ ХАРЧОВОЇ СОЛІ ЕЛЕКТРОЛІТИЧНИМ МЕТОДОМ
В МЕЖАХ СЕНЬКІВСЬКОГО СТАРОСТИНСЬКОГО ОКРУГУ БОРИСПІЛЬСЬКОЇ МІСЬКОЇ
ТЕРИТОРІАЛЬНОЇ ГРОМАДИ ЗА МЕЖАМИ НАСЕЛЕНОГО ПУНКТУ**

СХЕМА ІНЖЕНЕРНИХ МЕРЕЖ, СПОРУД І ВИКОРИСТАННЯ ПІДЗЕМНОГО ПРОСТОРУ

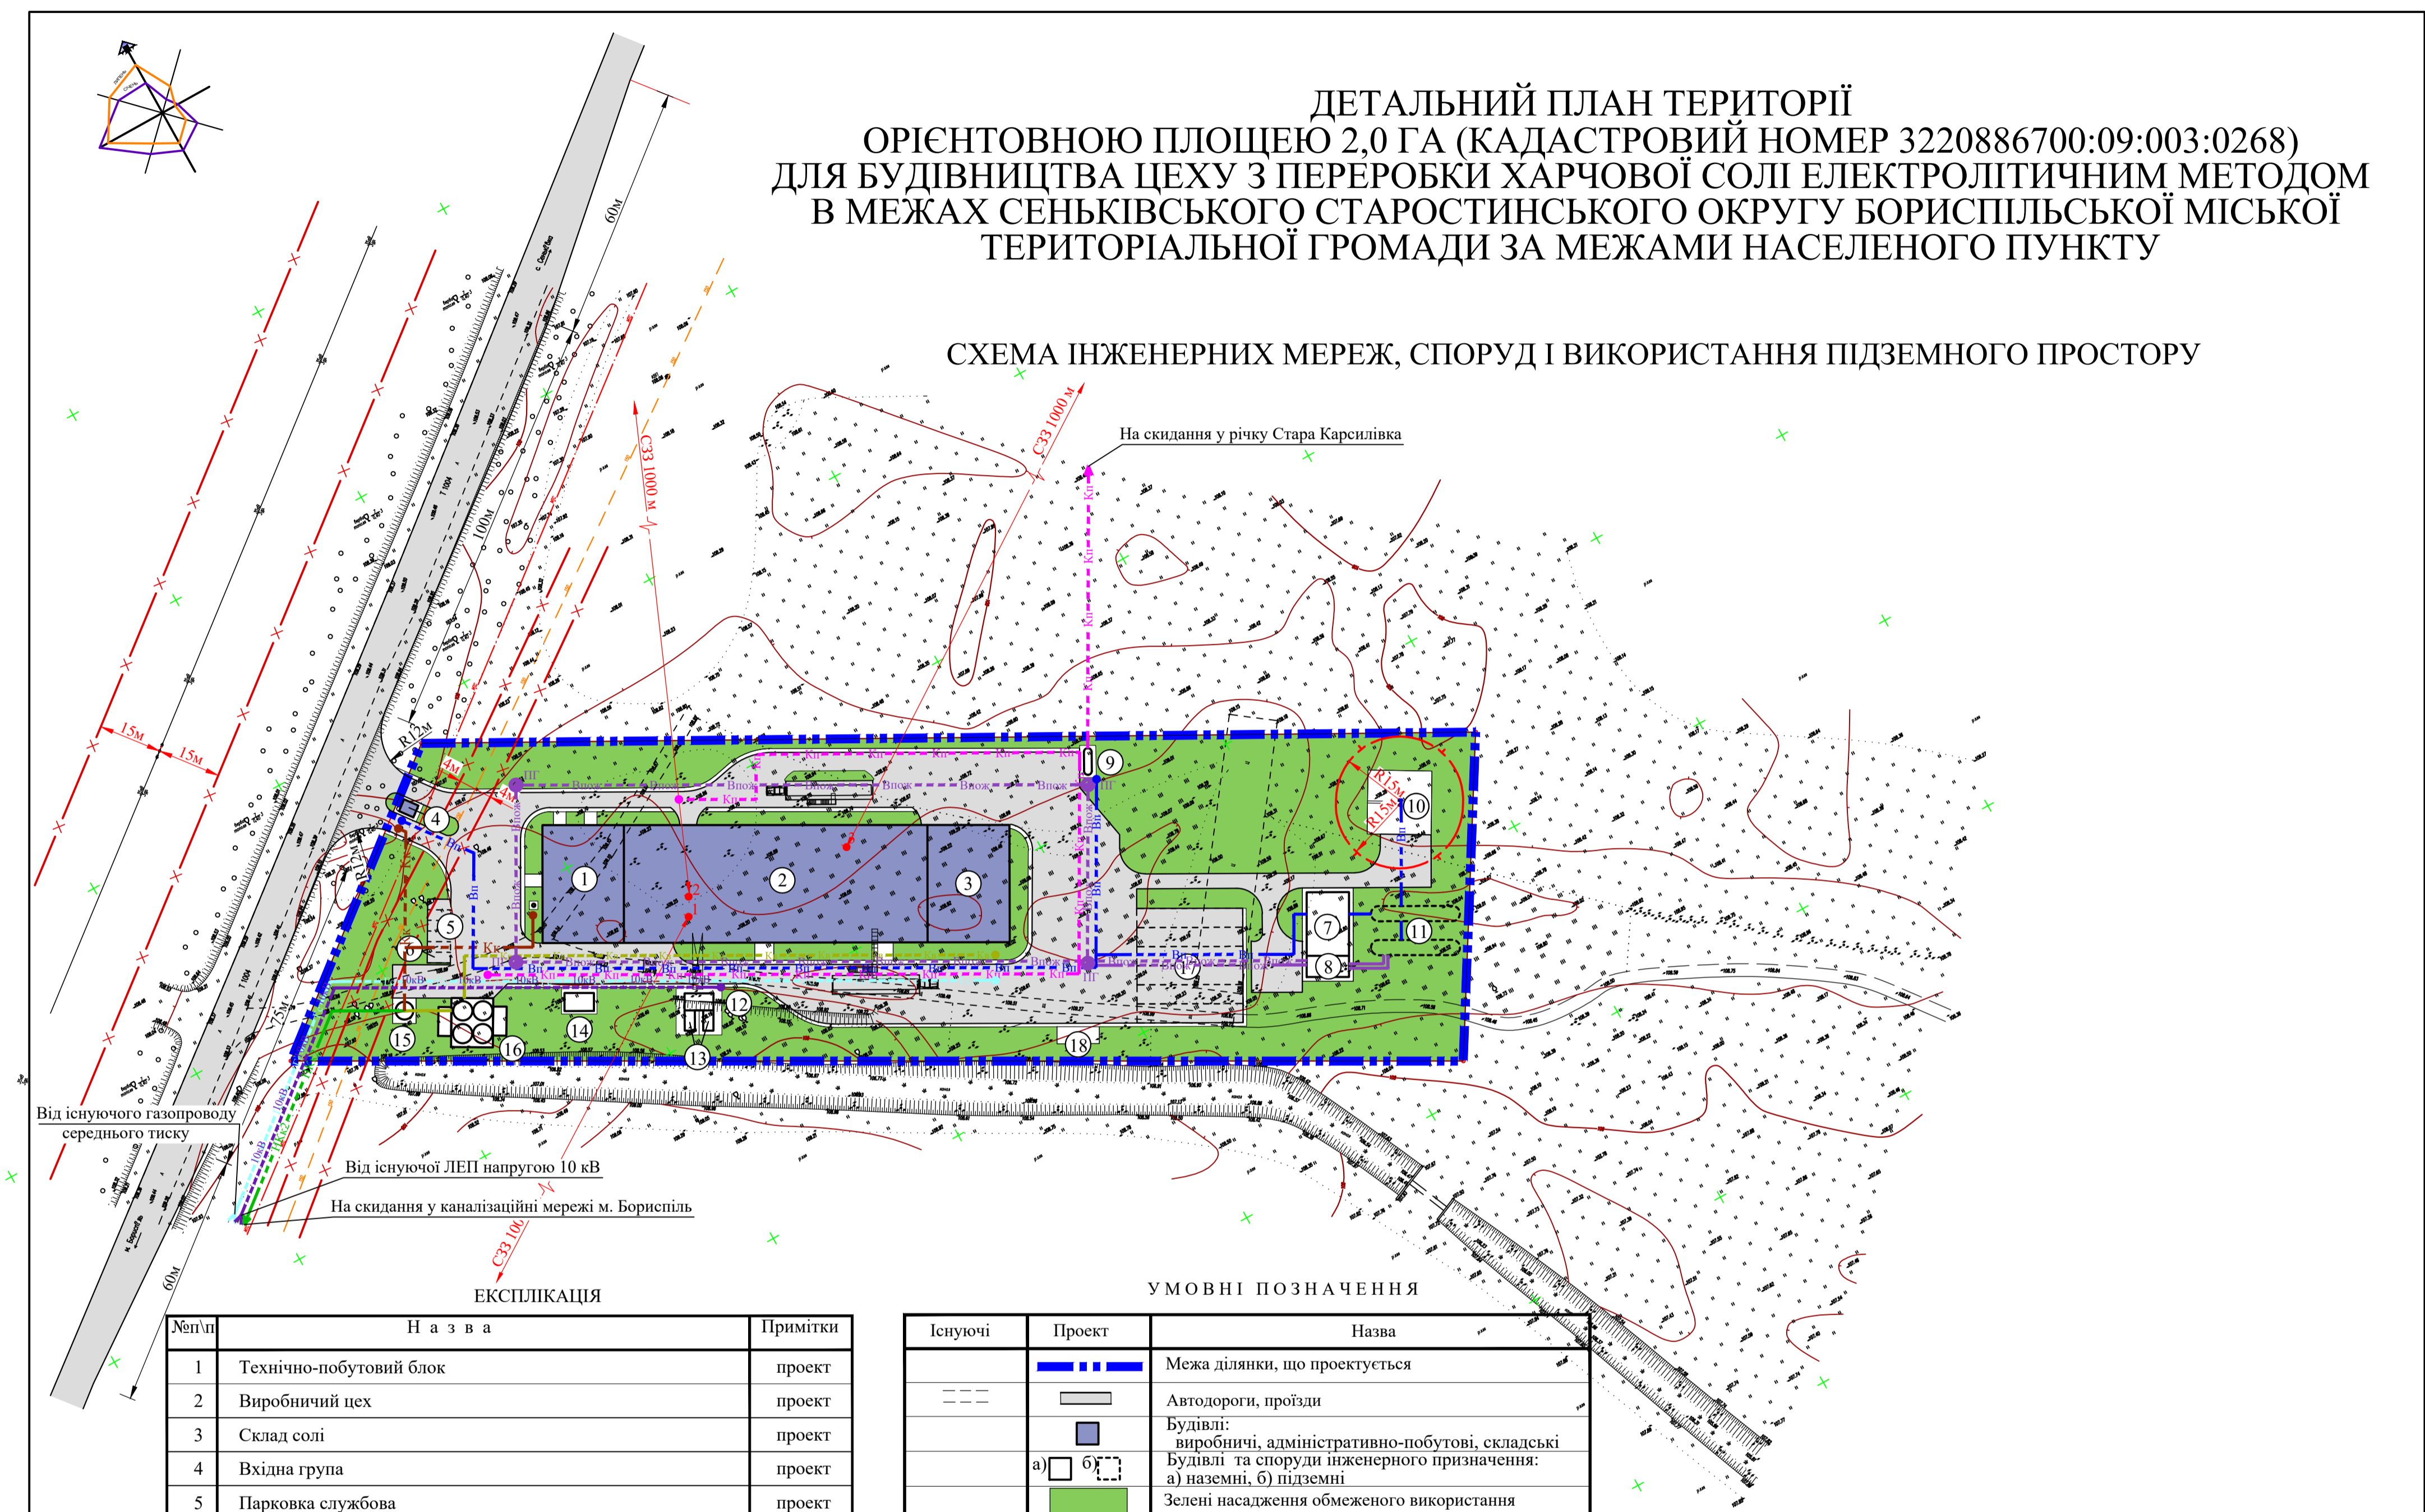

ЕКСПЛІКАЦІЯ

№п/п	Назва	Примітки
1	Технічно-побутовий блок	проект
2	Виробничий цех	проект
3	Склад солі	проект
4	Вхідна група	проект
5	Парковка службова	проект
6	Парковка гостюва	проект
7	Насосна станція II-го підйому сирій води	проект
8	Противопожежна насосна станція	проект
9	Очисні споруди дощової каналізації	проект
10	Артезіанські свердловини (2 шт.)	проект
11	Підземний резервуар запасу сирій води V=200 м ³ (2 шт.)	проект
12	Насосна станція	проект
13	Градірня	проект
14	Дизельна електростанція	проект
15	Насосна станція перекачування промислових та господарсько-побутових стоків	проект
16	Локальні очисні споруди промислових стоків	проект
17	Парковка вантажних автомобілів	проект
18	Майданчик для встановлення контейнерів для сміття	проект

УМОВНІ ПОЗНАЧЕННЯ

Існуючі	Проект	Назва
---	---	Межа ділянки, що проектується
---	---	Автомобільні, проїзди
■	■	Будівлі: виробничі, адміністративно-побутові, складські
□	□	Будівлі та споруди інженерного призначення: а) наземні, б) підземні
■	■	Зелені насадження обмеженого використання
●	●	Труба котельні
●	●	Точкові джерела забруднення
---	---	Охоронна зона
---	---	Зона охорони 1-го поясу джерел водозабору
---	---	Кабель
---	---	Газопровід середнього тиску
---	---	Господарсько-питний водопровід
---	---	Самопливна господарсько-побутова каналізація
---	---	Самопливна виробнича каналізація
---	---	Напірна каналізація
---	---	Самопливна каналізація поверхневих вод
---	---	Повітряна лінія електропередач 10 кВ
---	---	Пожежний водопровід з пожежним гідрантом


- ПРИМІТКИ:**
- Креслення розроблено за матеріалами топографічного знімання, виконаного у 2021 році.
 - Система висот - Балтійська, суцільні горизонталі проведені через 0,5 м.
 - Клас санітарної шкідливості об'єкту - I. Розмір санітарно-захисної зони - 1000 м.

МАСШТАБ 1:1000

						12/2021		
						Бориспільська міська територіальна громада Київської області		
Змін.	Кільк.	Аркуш	№ док.	Підпис	Дата	Станд.	Аркуш	Аркунів
ГАП	Семоненко Н.В.				2021р.	ДПТ	6	
Розробив	Мартинюк А.І.					СХЕМА ІНЖЕНЕРНИХ МЕРЕЖ, СПОРУД І ВИКОРИСТАННЯ ПІДЗЕМНОГО ПРОСТОРУ		
Перевірив	Семоненко Н.В.				ТОВ "Адванс Інвест"			

**ДЕТАЛЬНИЙ ПЛАН ТЕРИТОРІЇ
ОРІЄНТОВНОЮ ПЛОЩЕЮ 2,0 ГА (КАДАСТРОВИЙ НОМЕР 3220886700:09:003:0268)
ДЛЯ БУДІВНИЦТВА ЦЕХУ З ПЕРЕРОБКИ ХАРЧОВОЇ СОЛІ ЕЛЕКТРОЛІТИЧНИМ МЕТОДОМ
В МЕЖАХ СЕНЬКІВСЬКОГО СТАРОСТИНСЬКОГО ОКРУГУ БОРИСПІЛЬСЬКОЇ МІСЬКОЇ
ТЕРИТОРІАЛЬНОЇ ГРОМАДИ ЗА МЕЖАМИ НАСЕЛЕНОГО ПУНКТУ**

СХЕМА ІТЗ ЦЗ

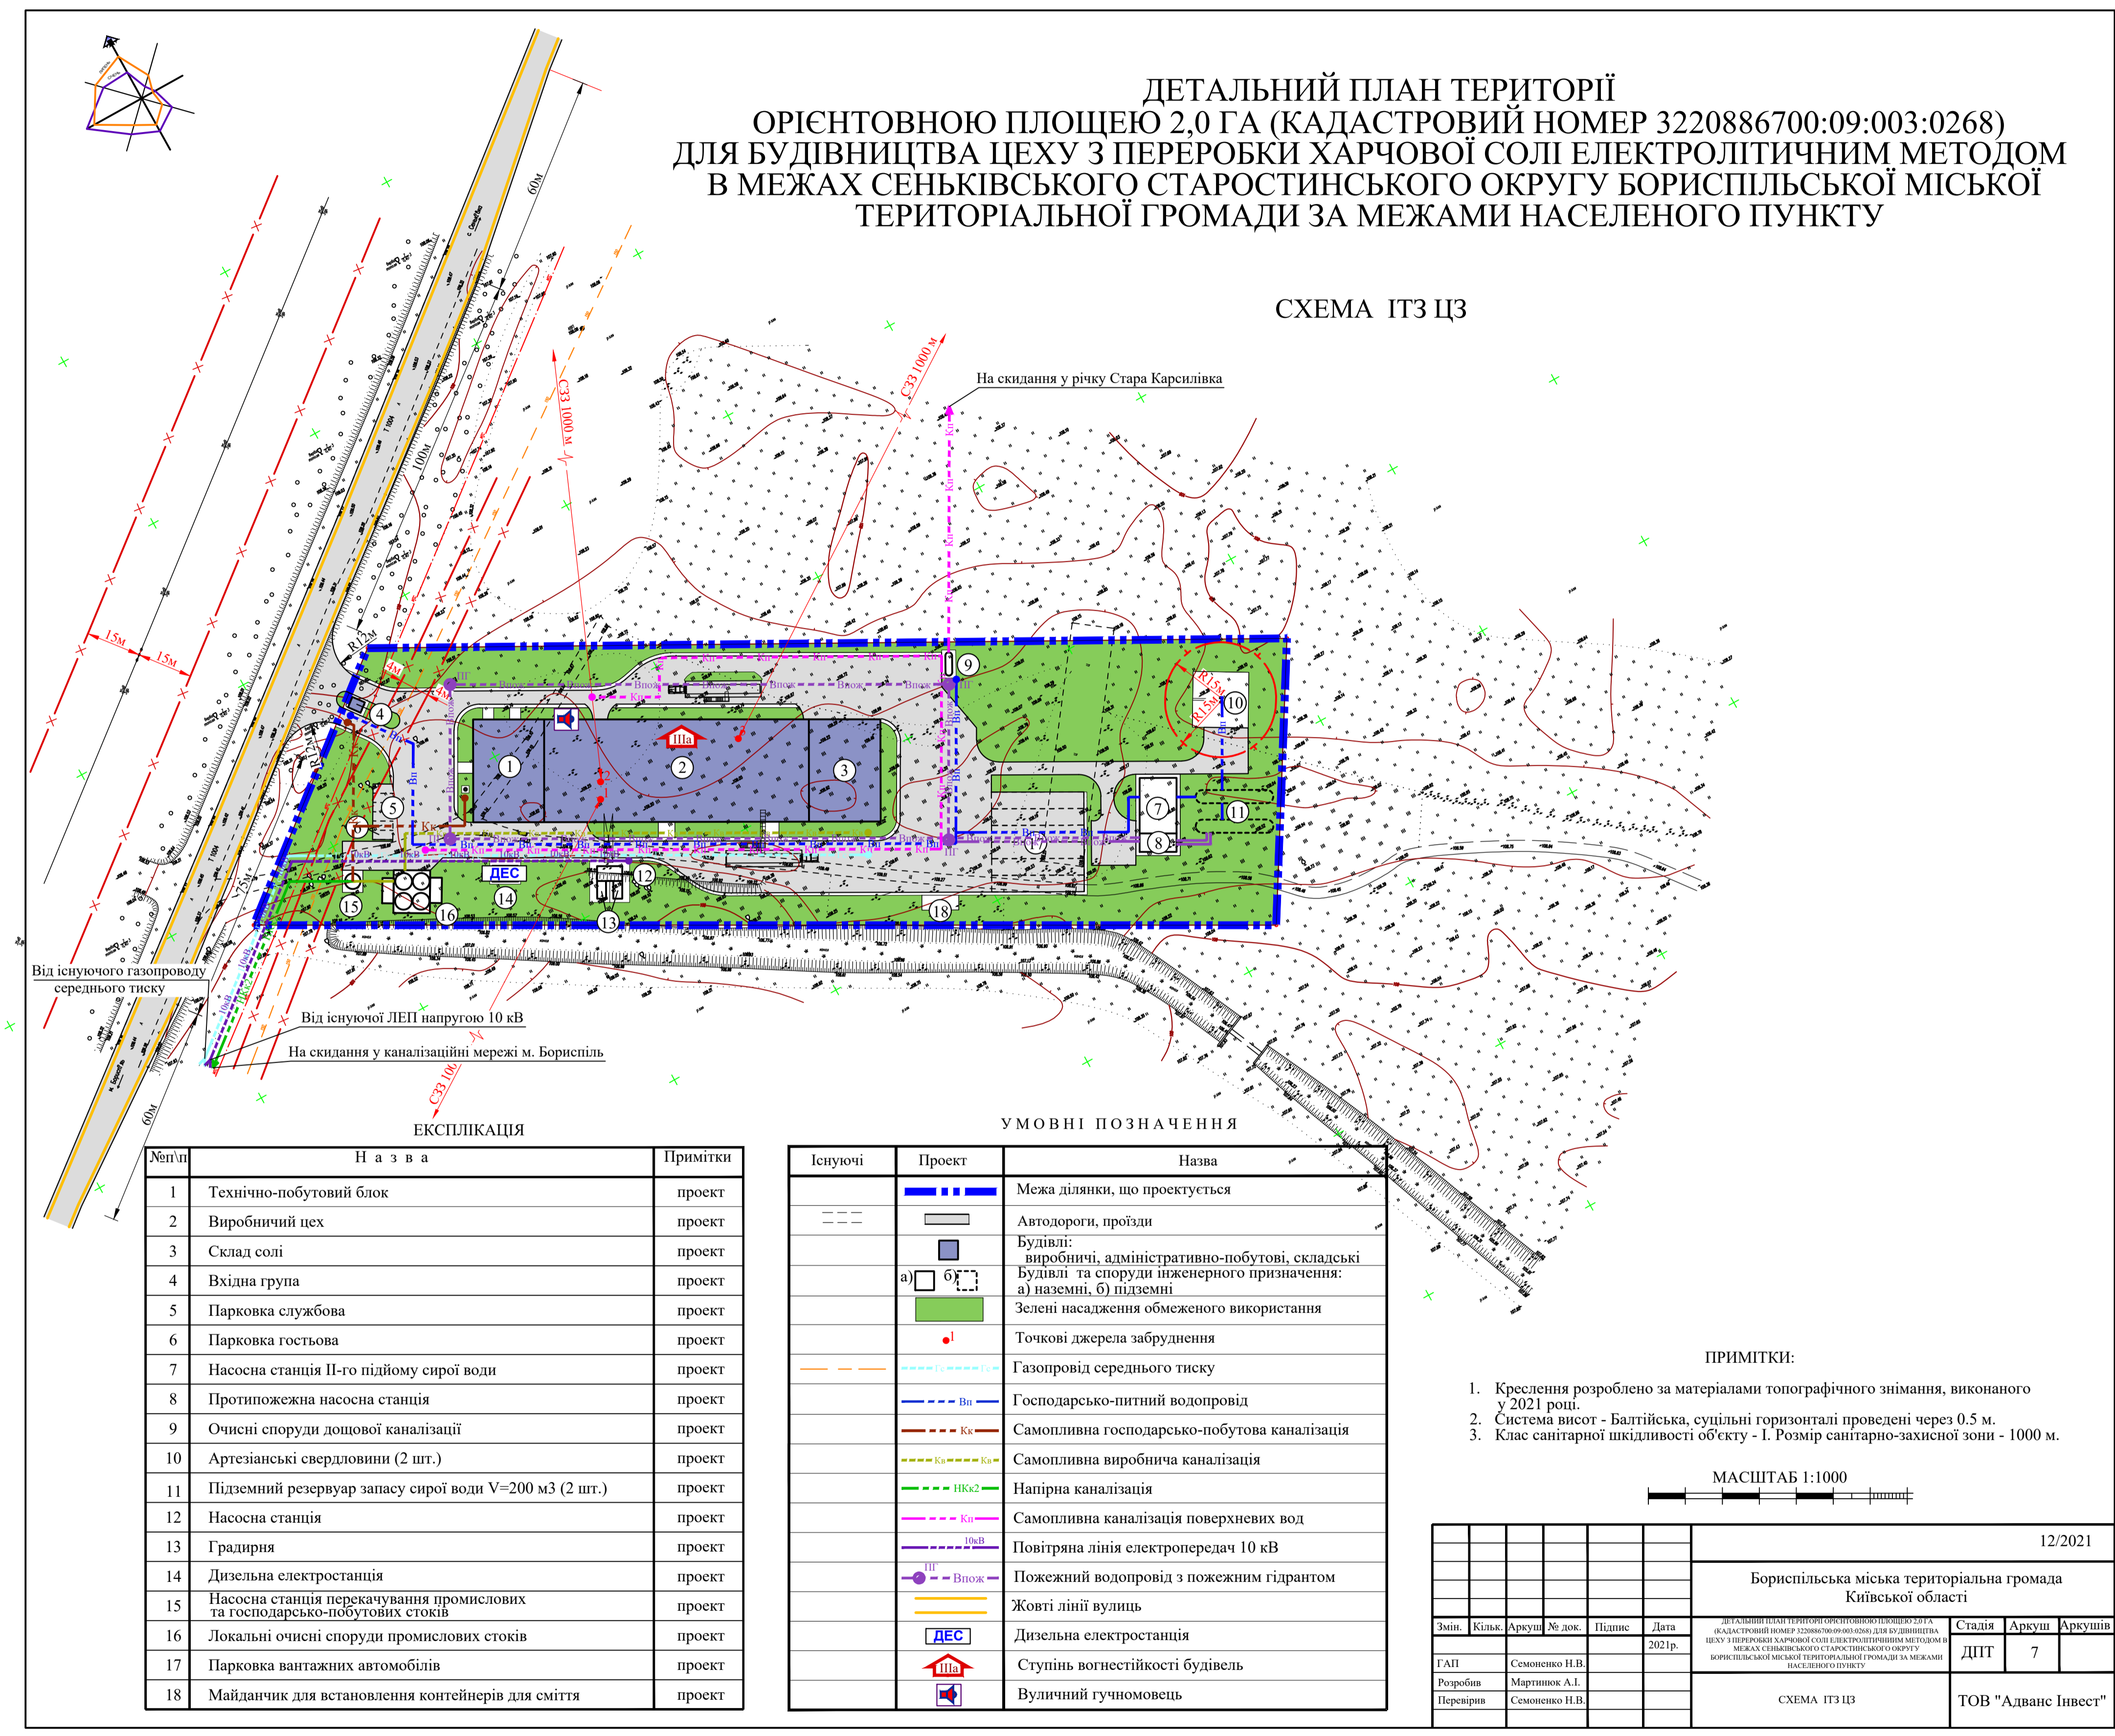

ЕКСПЛІКАЦІЯ

№п/п	Назва	Примітки
1	Технічно-побутовий блок	проект
2	Виробничий цех	проект
3	Склад солі	проект
4	Вхідна група	проект
5	Парковка службова	проект
6	Парковка гостюва	проект
7	Насосна станція II-го підйому сирій води	проект
8	Противожежна насосна станція	проект
9	Очисні споруди дощової каналізації	проект
10	Артезіанські свердловини (2 шт.)	проект
11	Підземний резервуар запасу сирій води V=200 м3 (2 шт.)	проект
12	Насосна станція	проект
13	Градірня	проект
14	Дизельна електростанція	проект
15	Насосна станція перекачування промислових та господарсько-побутових стоків	проект
16	Локальні очисні споруди промислових стоків	проект
17	Парковка вантажних автомобілів	проект
18	Майданчик для встановлення контейнерів для сміття	проект

УМОВНІ ПОЗНАЧЕННЯ

Існуючі	Проект	Назва
---	---	Межа ділянки, що проєктується
---	---	Автомобільні проїзди
---	---	Будівлі: виробничі, адміністративно-побутові, складські
---	а) б) ---	Будівлі та споруди інженерного призначення: а) наземні, б) підземні
---	---	Зелені насадження обмеженого використання
---	---	Точкові джерела забруднення
---	---	Газопровід середнього тиску
---	---	Господарсько-питний водопровід
---	---	Самопливна господарсько-побутова каналізація
---	---	Самопливна виробнича каналізація
---	---	Напірна каналізація
---	---	Самопливна каналізація поверхневих вод
---	---	Повітряна лінія електропередач 10 кВ
---	---	Пожежний водопровід з пожежним гідрантом
---	---	Жовті лінії вулиць
---	---	Дизельна електростанція
---	---	Ступінь вогнестійкості будівель
---	---	Вуличний гучномовець

ПРИМІТКИ:

- Креслення розроблено за матеріалами топографічного знімання, виконаного у 2021 році.
- Система висот - Балтійська, суцільні горизонталі проведені через 0,5 м.
- Клас санітарної шкідливості об'єкту - I. Розмір санітарно-захисної зони - 1000 м.

МАСШТАБ 1:1000

						12/2021
						Бориспільська міська територіальна громада Київської області
Змін.	Кільк.	Аркуш	№ док.	Підпис	Дата	Стадія
					2021р.	ДПТ
Розробив	Семоненко Н.В.					7
Перевірив	Мартинюк А.І.					
	Семоненко Н.В.					
СХЕМА ІТЗ ЦЗ						ТОВ "Адванс Інвест"